


# Pastato planai | Rūsys


Rūsys  
Bendras plotas 528,69 kv. m

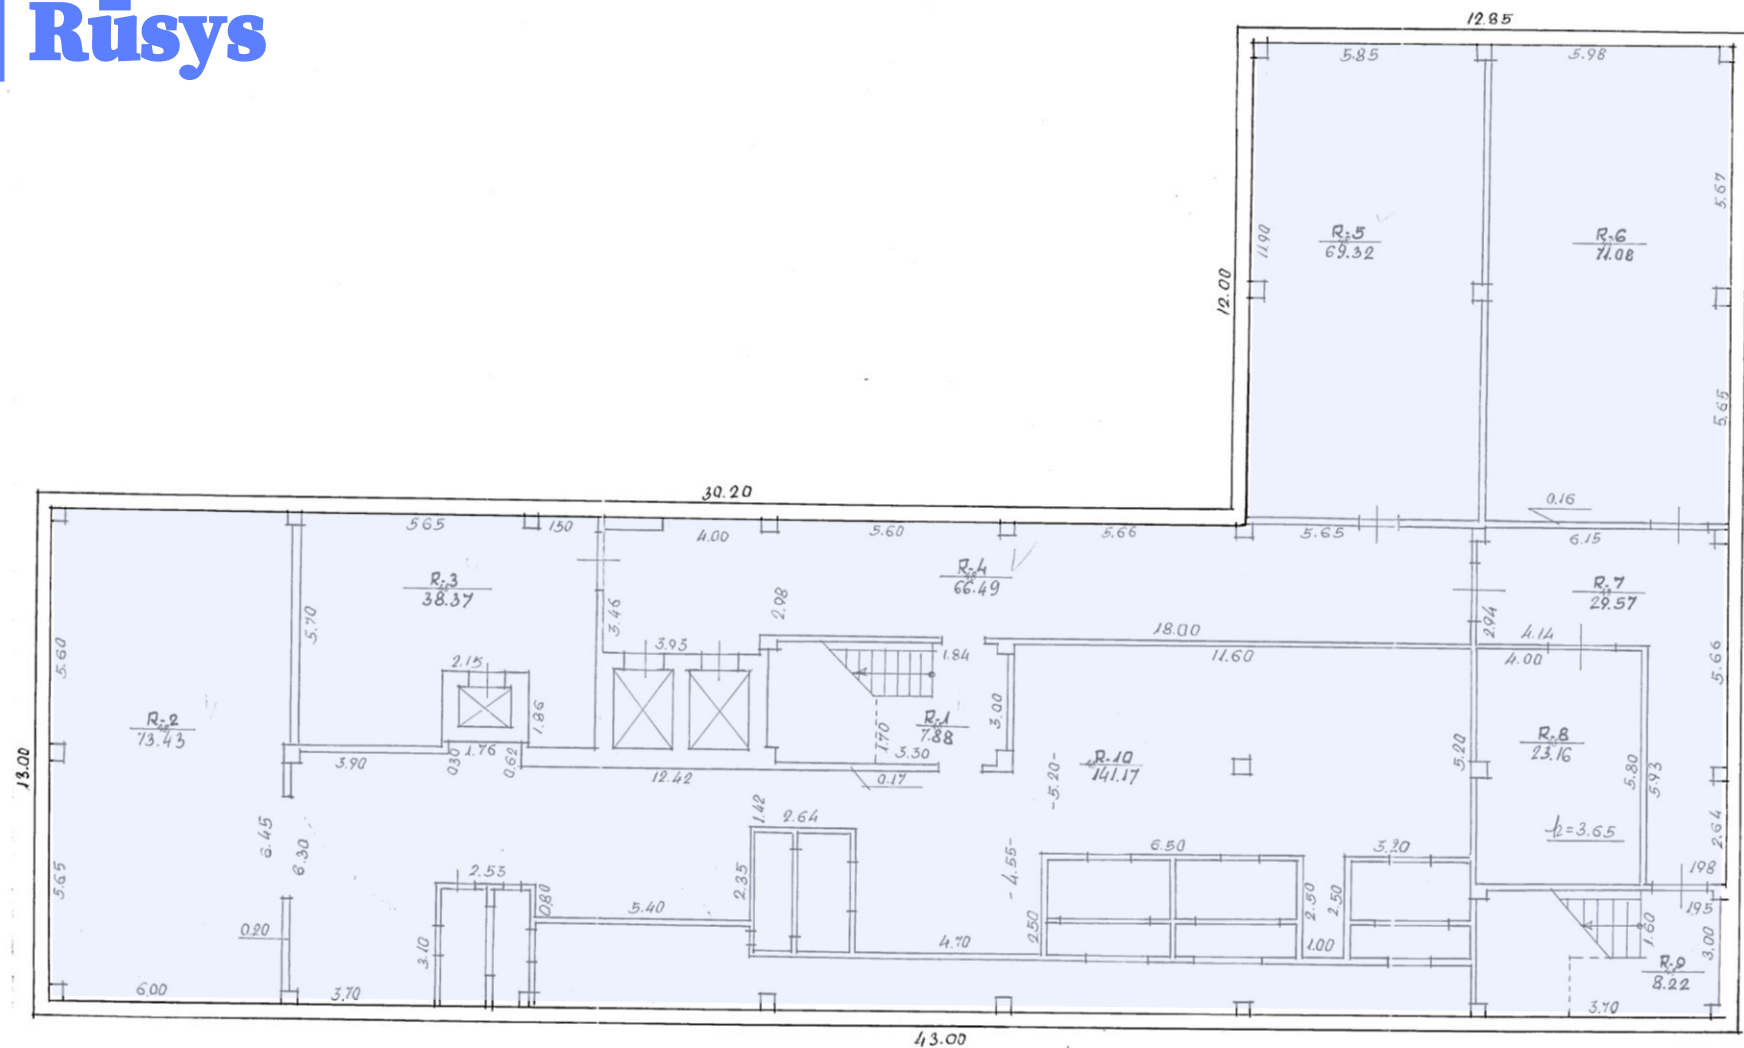

# Pastato planai | 1 aukštas

Pirmas aukštas


Bendras plotas 651,10 kv. m

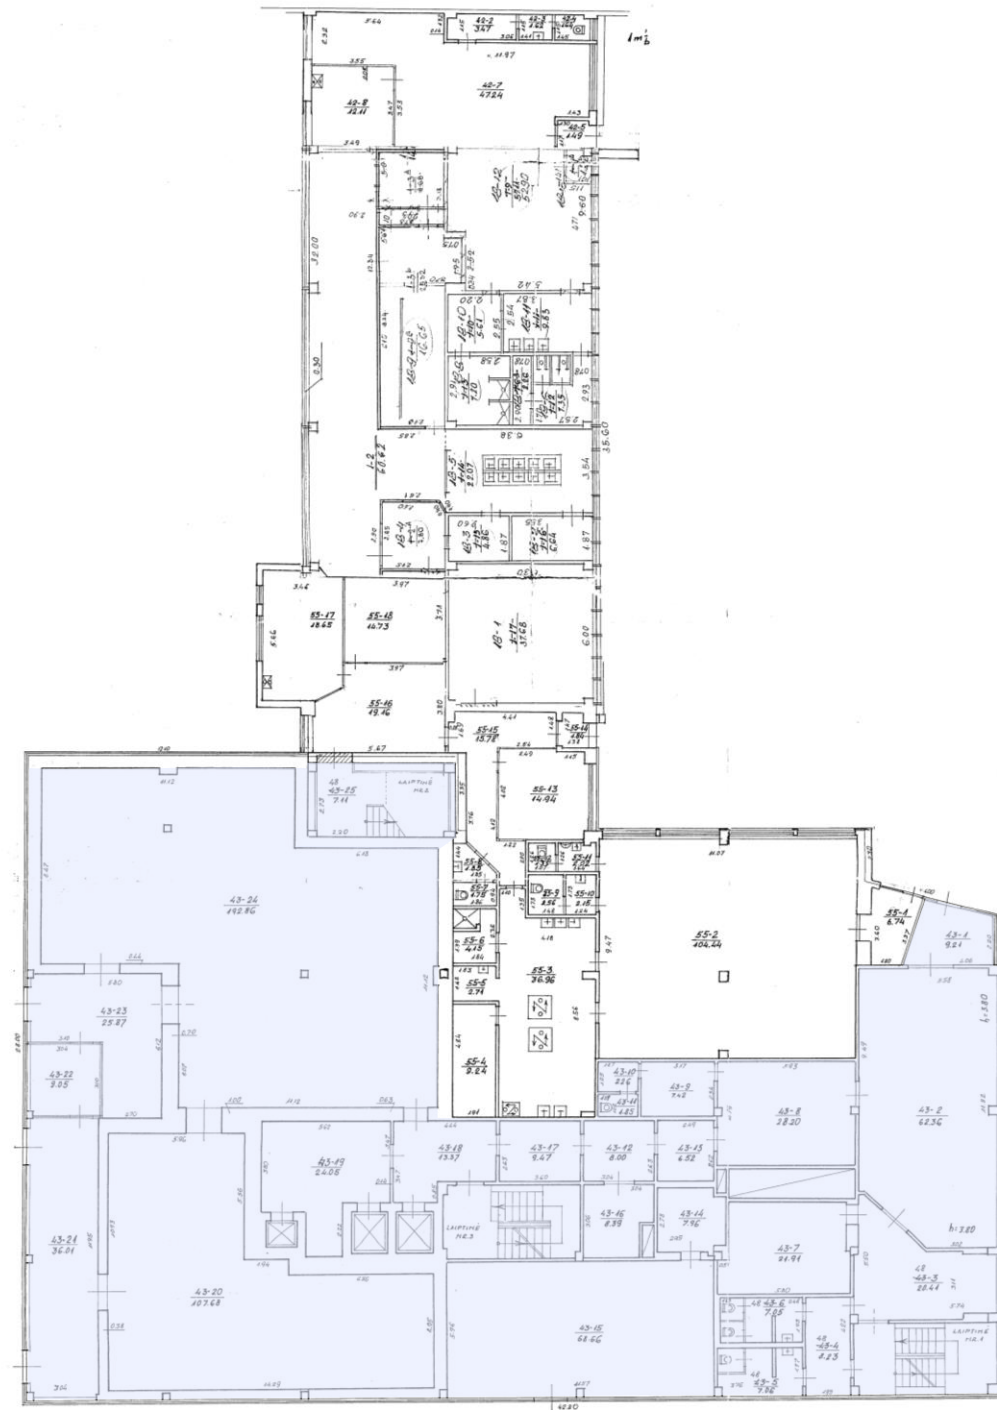

# Pastato planai | 2 aukštas

Antras aukštas

Bendras plotas 940,50 kv. m

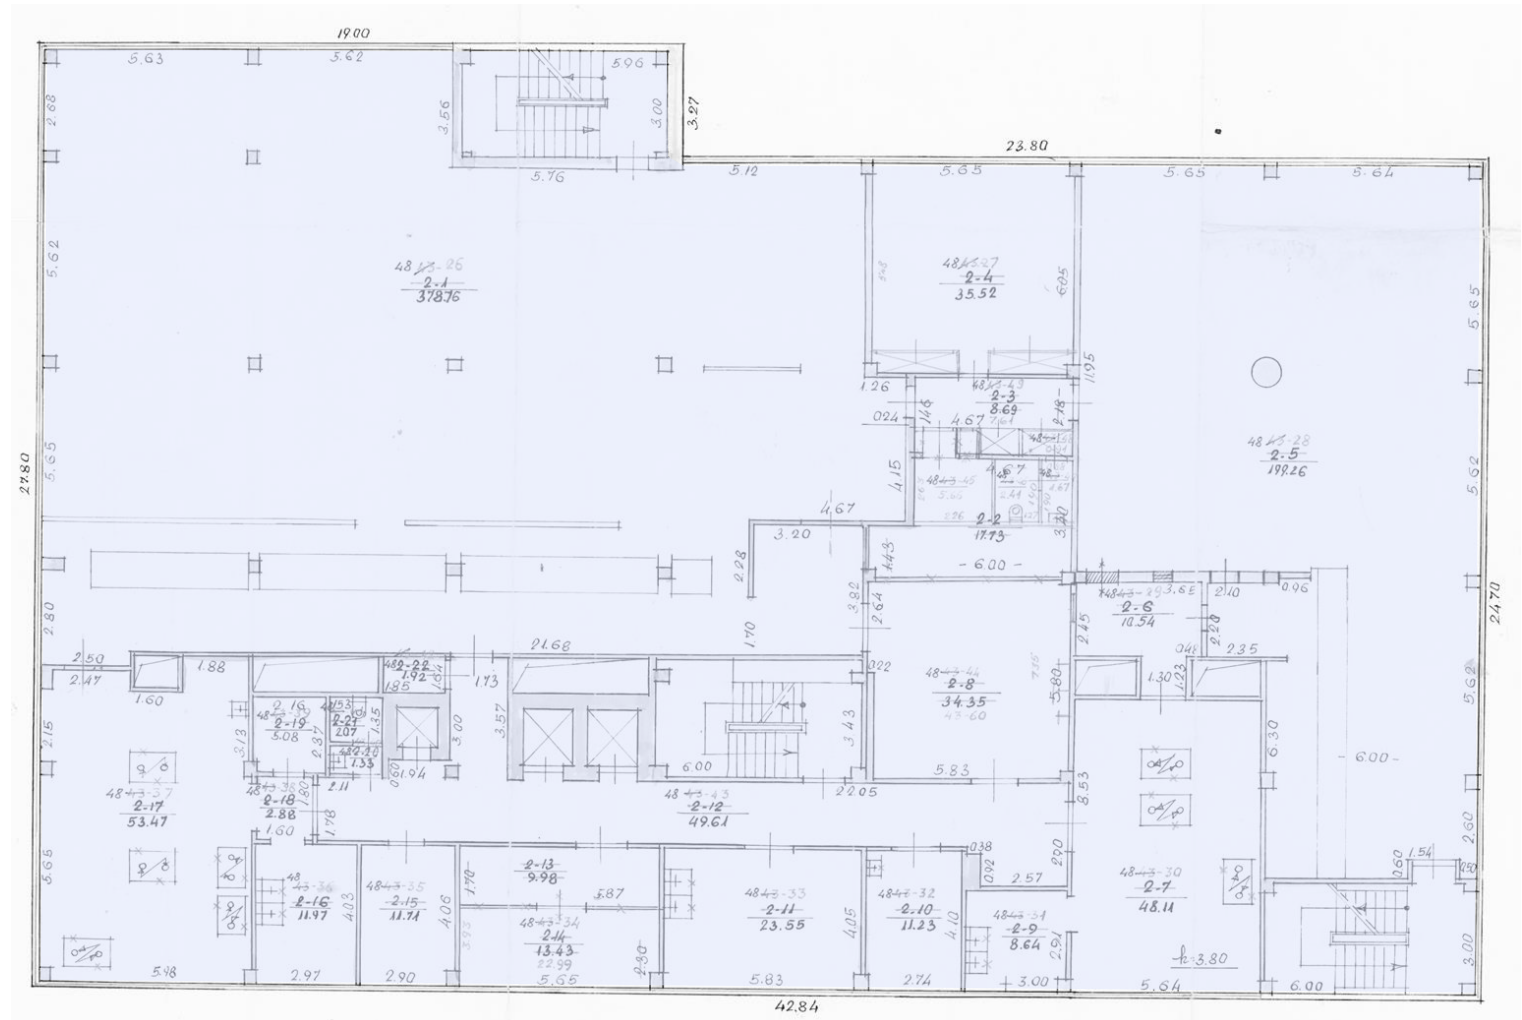

# Pastato planai | 3 aukštas

Trečias aukštas  
Bendras plotas 936,95 kv. m

