



IĒJUMS

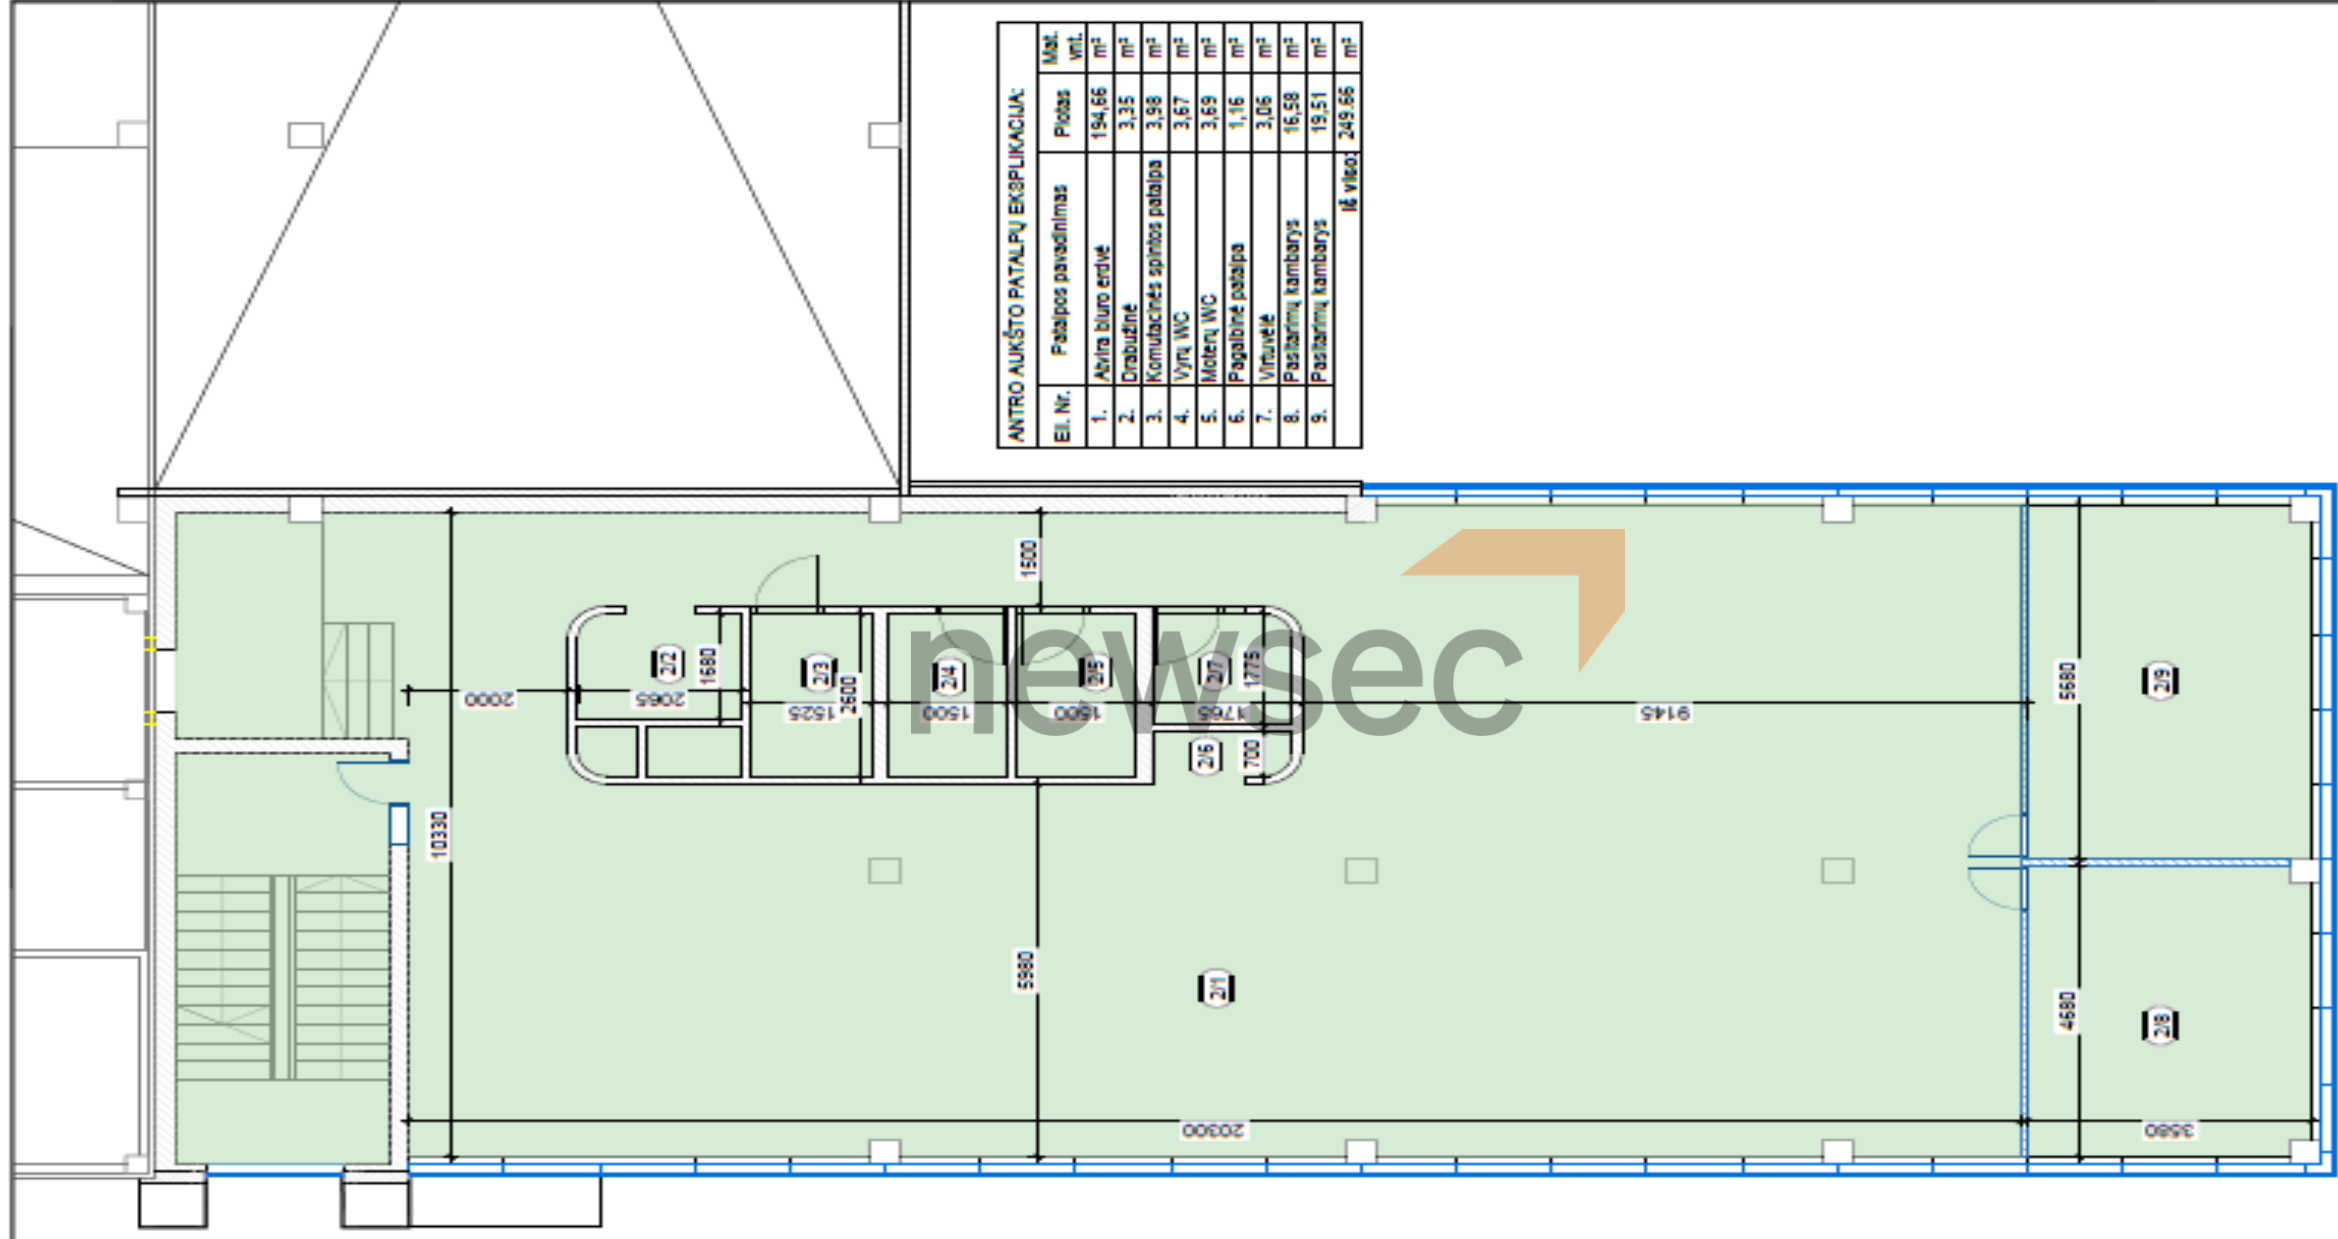

ANTRO AUKŠTO PATALPŲ EKSPLIKACIJA:

Eil. Nr.	Patalpos pavadinimas	Plošas vnt.	Mat. vnt.
1.	Abiuro biuro erdvė	194,66	m ²
2.	Dirbūzinė	3,35	m ²
3.	Kompiuterinės spintos patalpa	3,98	m ²
4.	Vyrų WC	3,67	m ²
5.	Moterų WC	3,69	m ²
6.	Pagalbinė patalpa	1,16	m ²
7.	Virtuvėlė	3,05	m ²
8.	Pasitarimų kambarys	16,58	m ²
9.	Pasitarimų kambarys	19,51	m ²
Iš viso:		249,66	m ²

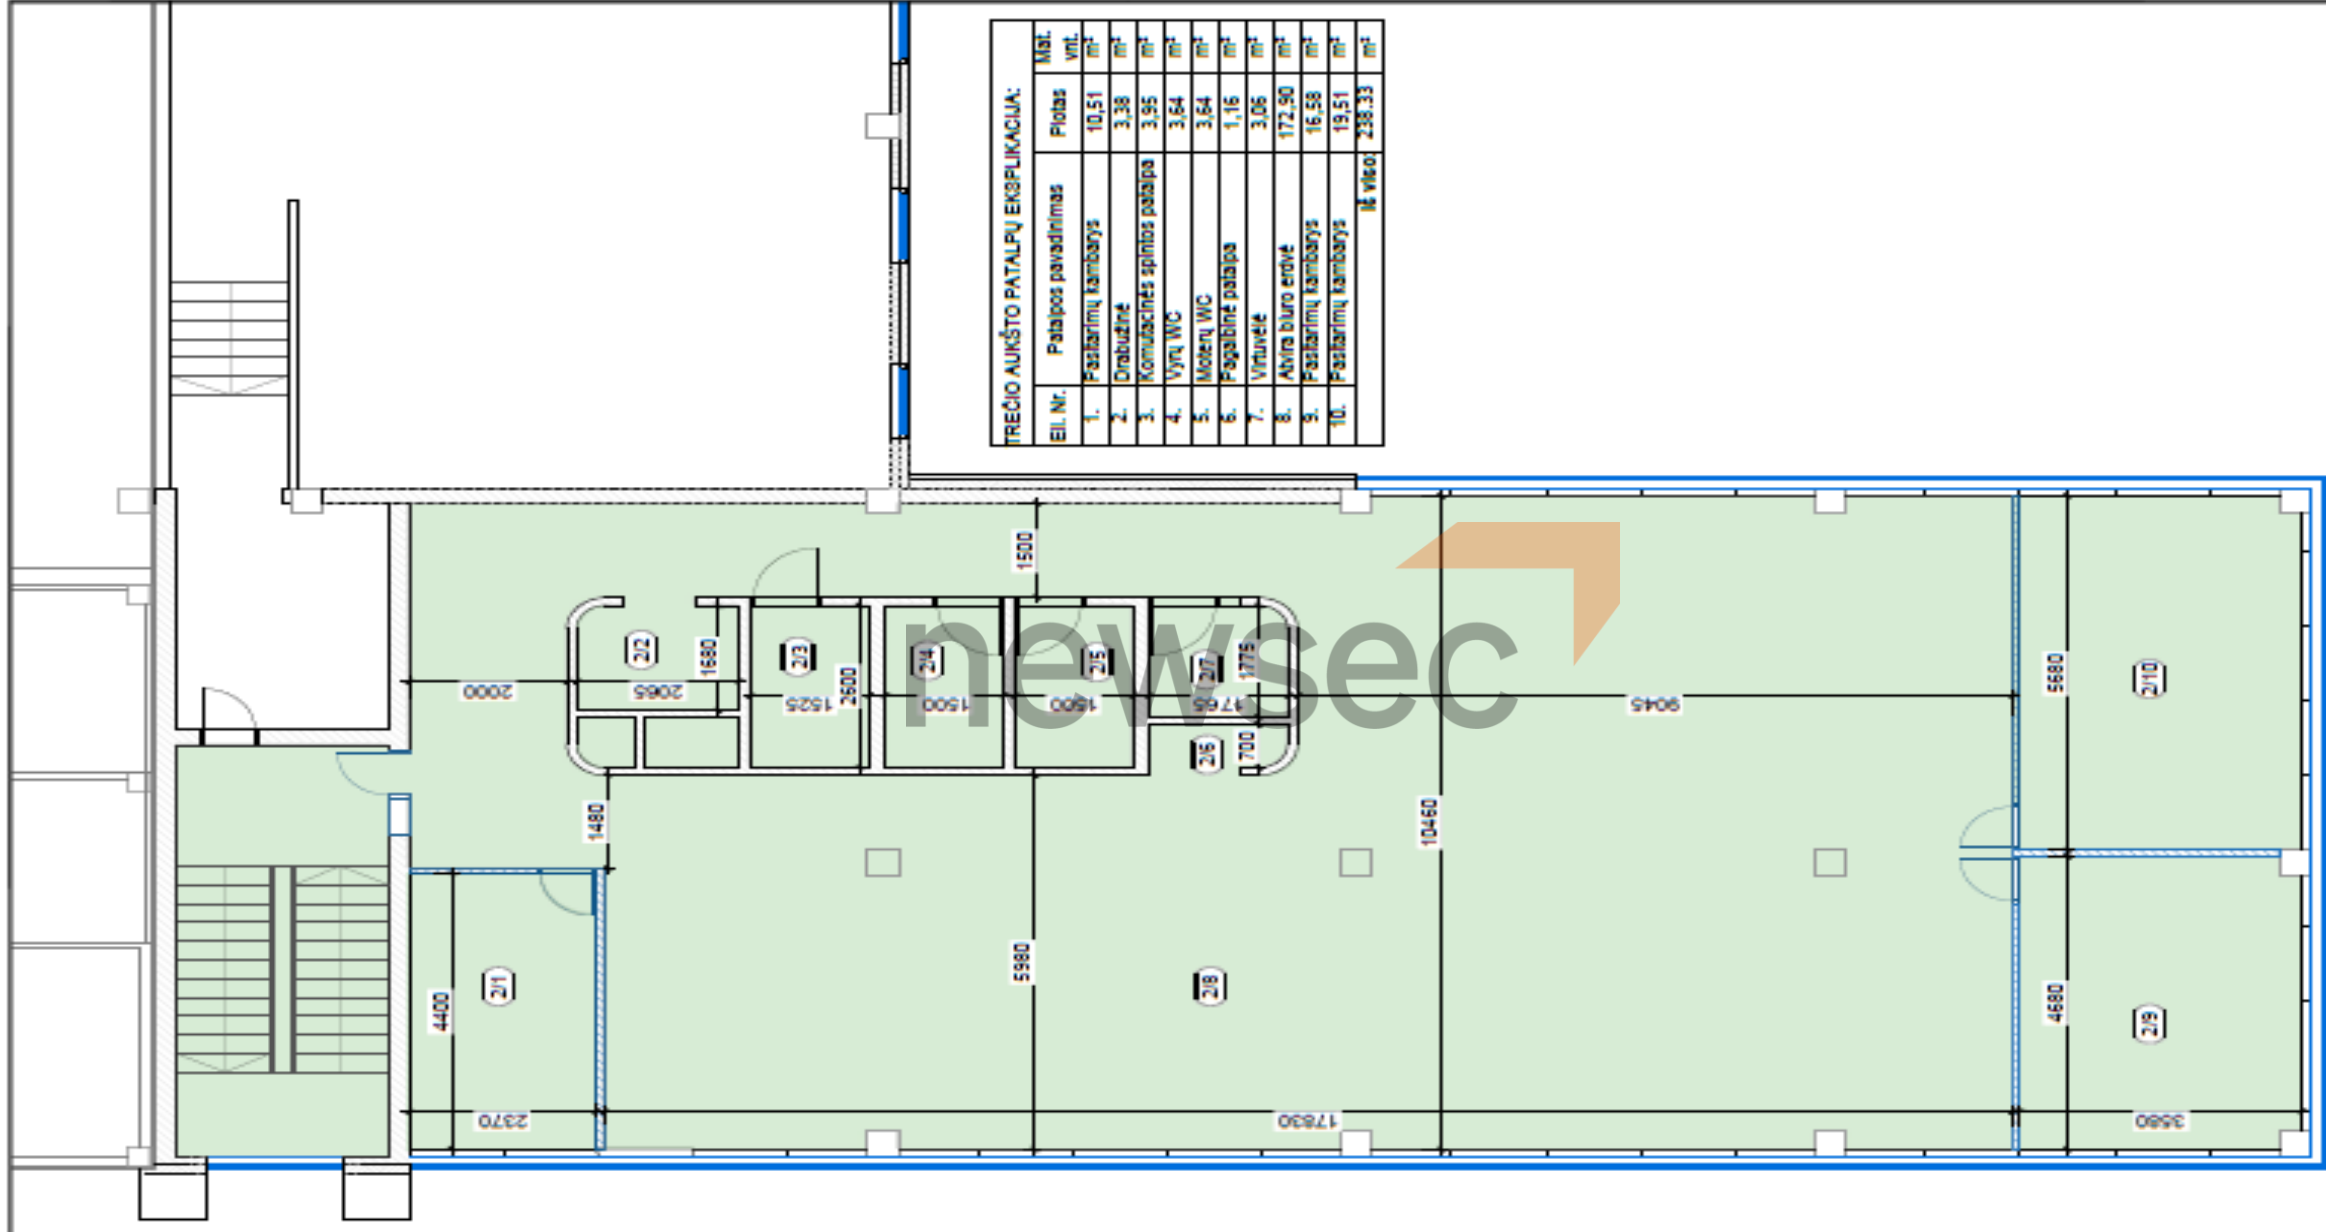

TRECIO AUKŠTO PATALPŲ EKSPLIKACIJA:

Eil. Nr.	Patalpos pavadinimas	Plotas vnt.	Mstl.
1.	Pasitarimų kambarys	10,51	m ²
2.	Drabužinė	3,38	m ²
3.	Konferencinis spintos patalpa	3,95	m ²
4.	Vyrų WC	3,64	m ²
5.	Moterių WC	3,64	m ²
6.	Pagalbinė patalpa	1,16	m ²
7.	Viršuvė	3,06	m ²
8.	Abiura biuro erdvė	172,90	m ²
9.	Pasitarimų kambarys	16,58	m ²
10.	Pasitarimų kambarys	19,51	m ²
Iš viso:		238,33	m ²