

PIRMAS AUKŠTAS


Valstybės įmonės Registrų centro Telsių filialas Licencijos Nr.22G-625, išduota 2002-12-18			
Parcijos	V. pavardė	Parašas	Data
Matavimas	Z.Šivickis		2008-08-19
Pirmo aukšto planas		1:300	A.V.
Plungės r. sav. Plungės m. Pramonės pr. 4K			
Sudarytas pagal 2008-08-19 kadastrinių matavimų duomenis		Pastato pažymėjimas plane 3P2b	

BENDRAS 2aukšto 1477.49 m<sup>2</sup>

370.56 m<sup>2</sup>

882.01 m<sup>2</sup>

225.02 m<sup>2</sup>

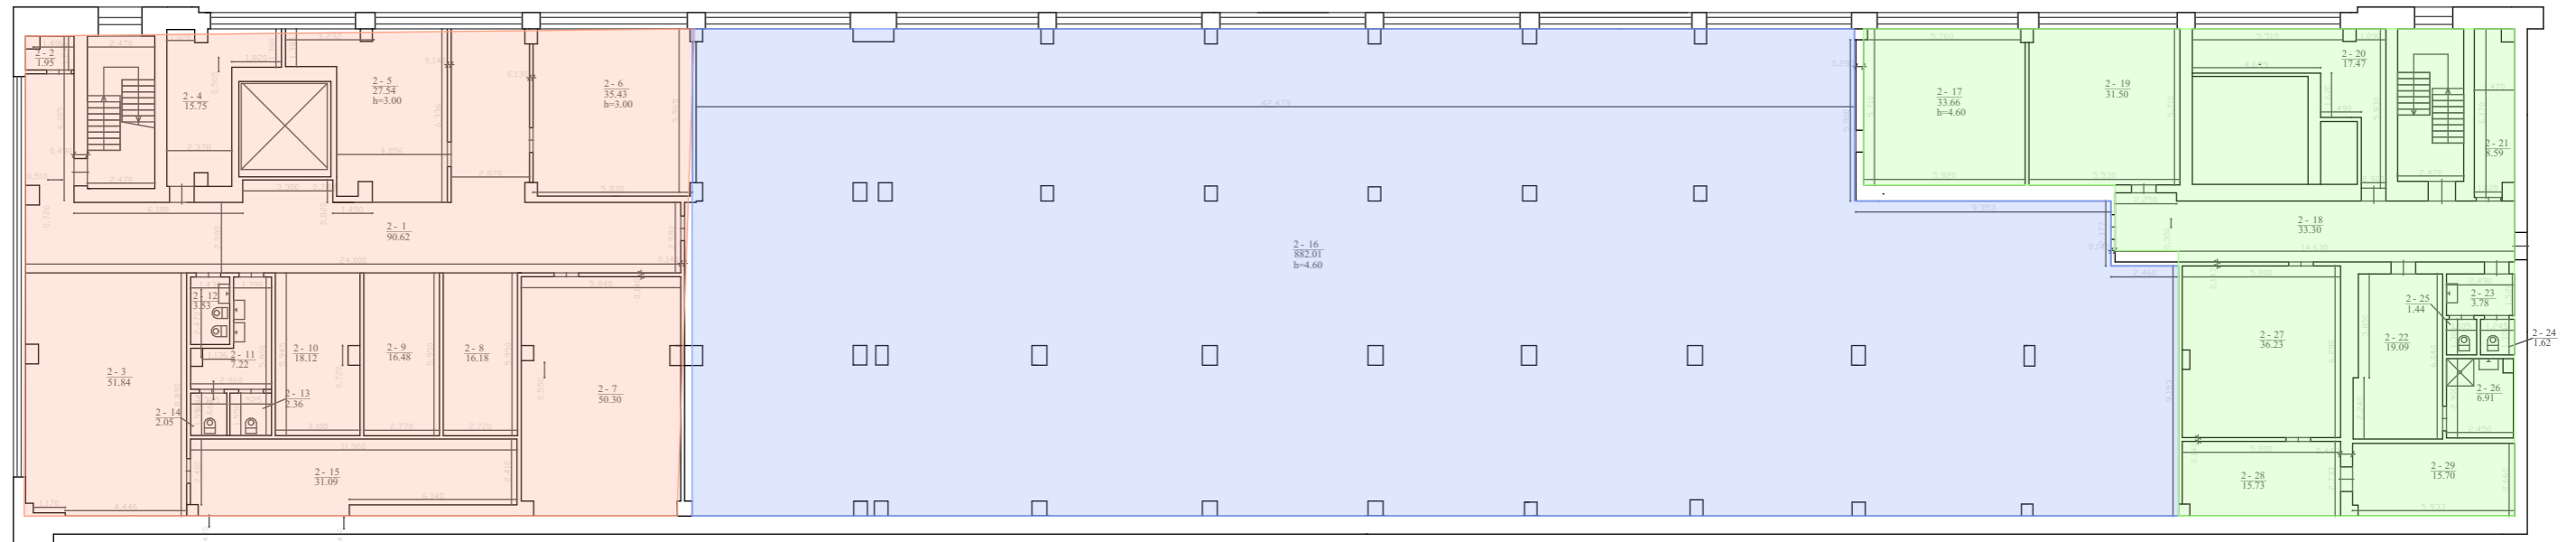


ANTRO AUKŠTO PLANAS

BENDRAS 3aukšto 1427.23 m<sup>2</sup>

518,66 m<sup>2</sup>

552,91 m<sup>2</sup>

355,66 m<sup>2</sup>

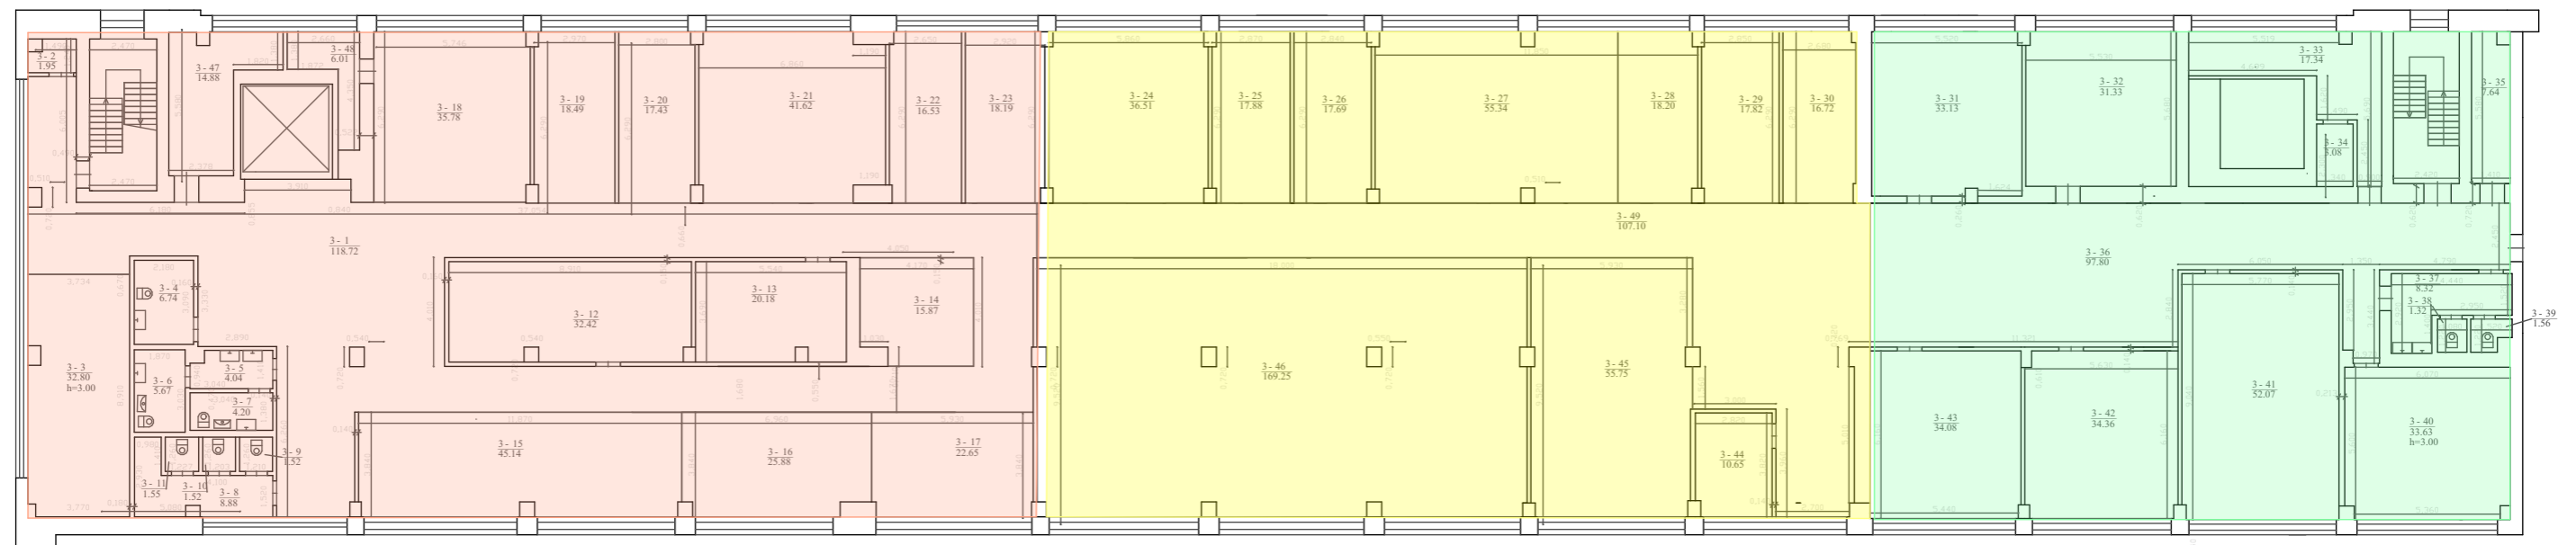

TREČIO AUKŠTO PLANAS