


Žemės sklypo išdėstymo schema

ŽEMĖS SKLYPO PLANAS M 1:500

Sklypo plotas 7309 m²

Pažagieniai

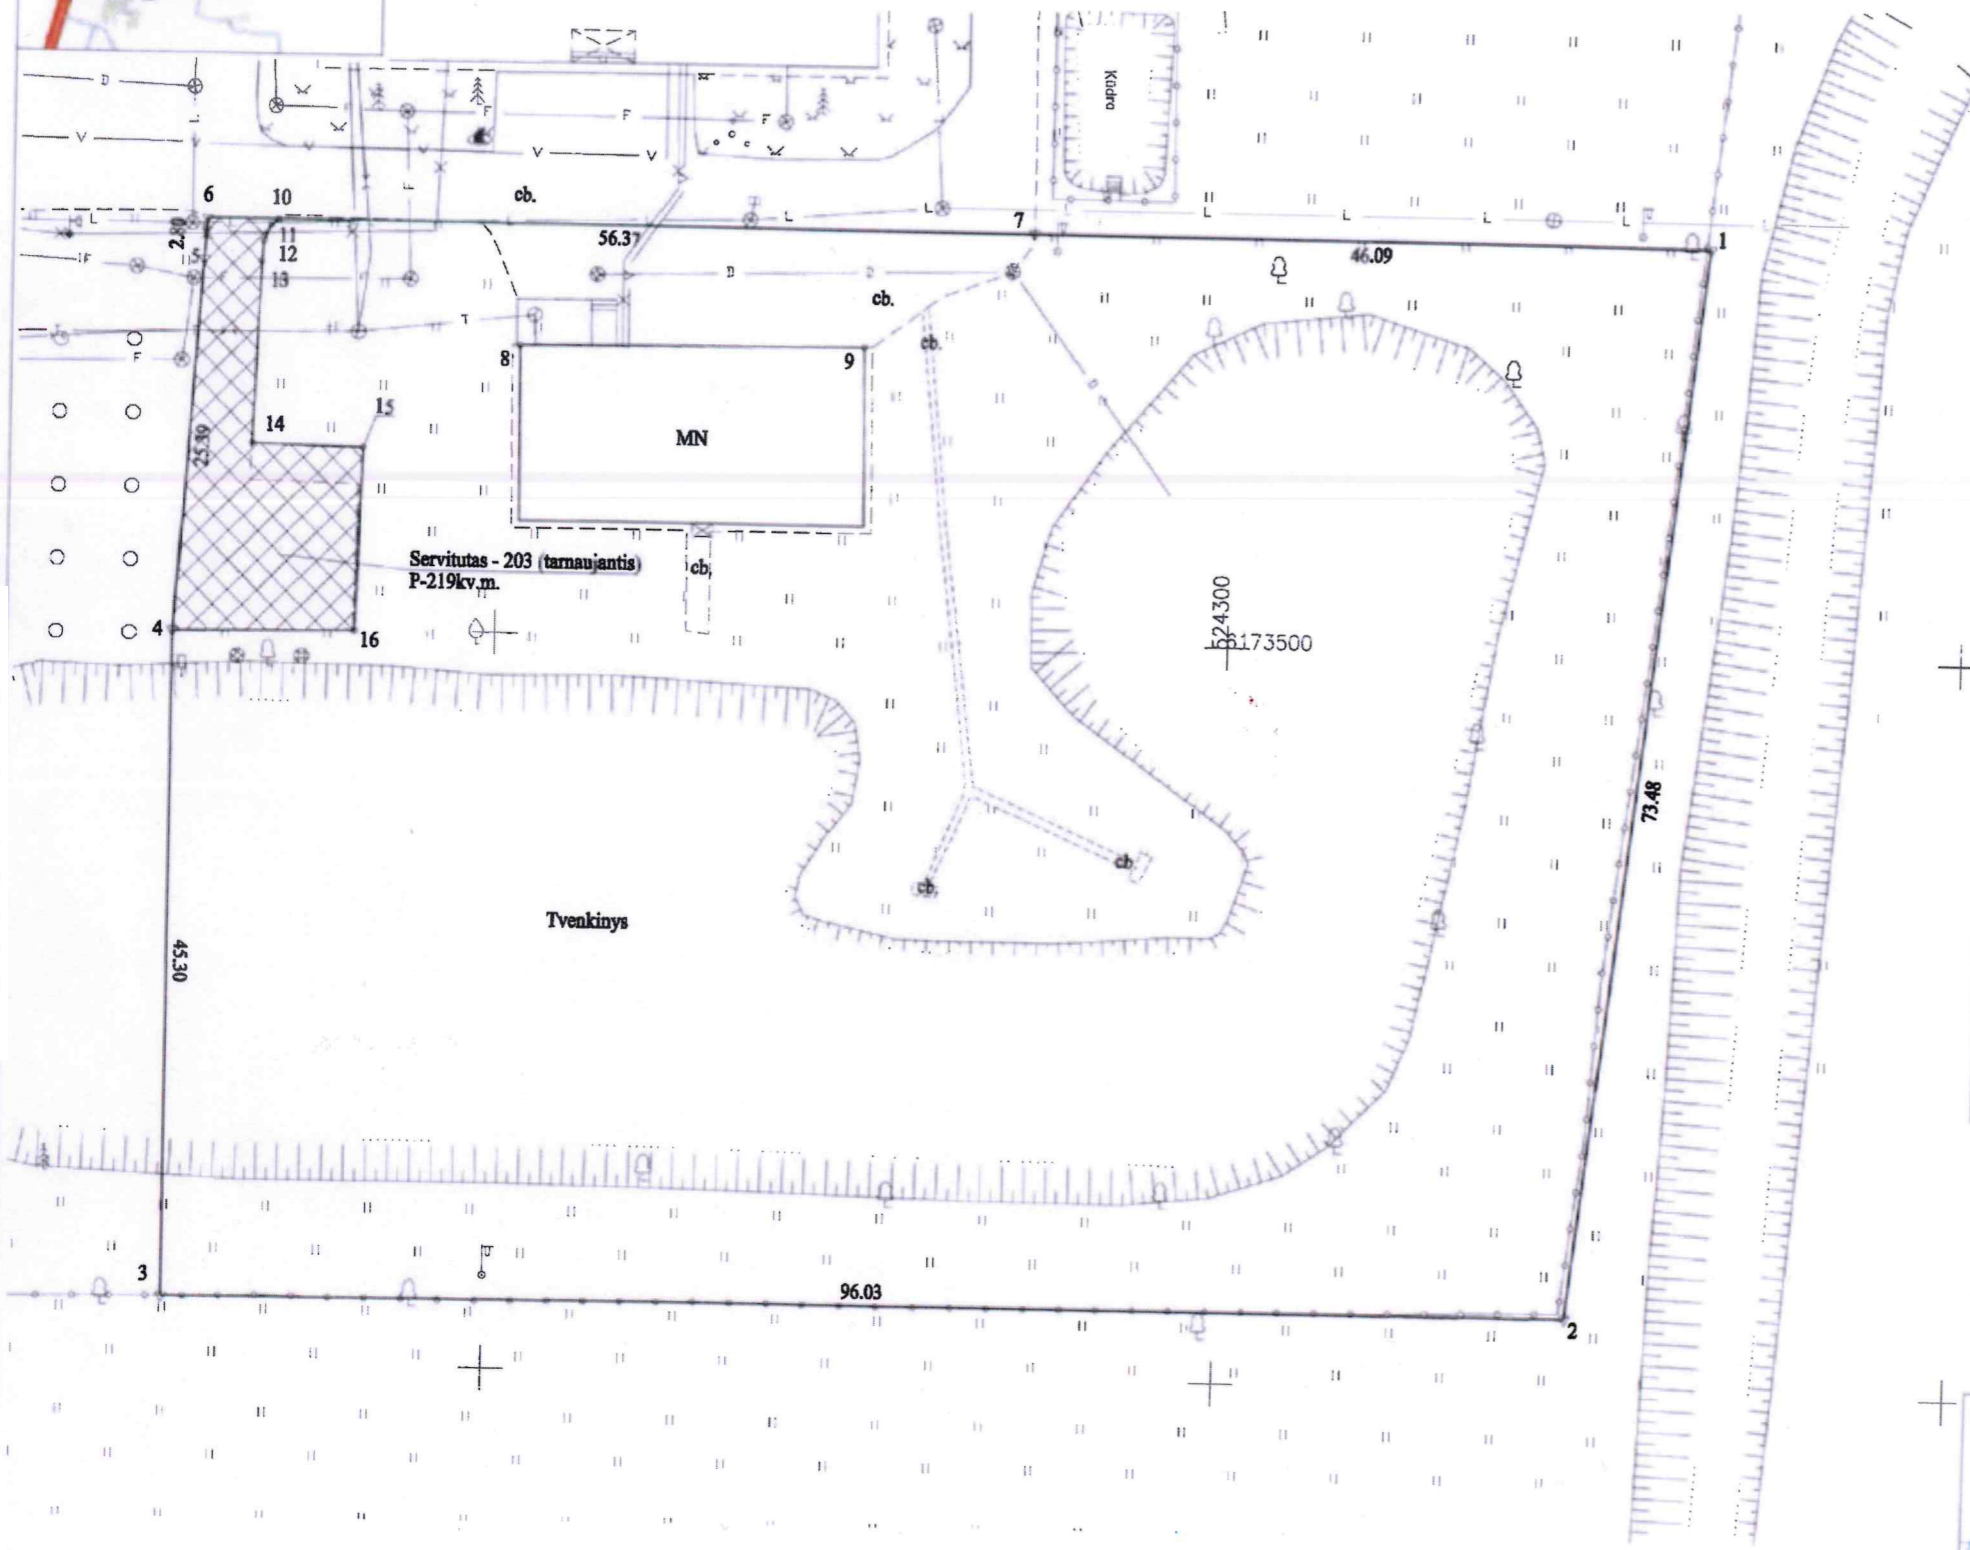

Kadastro vietovės pavadinimas:	Šilagalio										
Žemės sklypo kadastro numeris:	kodas			blokas			sklypas				
	6	6	7	7	0	0	0	1	1	0	8

Savivaldybė	Panevėžio r.
Seniūnija	Panevėžio
Gyvenamoji vietovė	Pažagienių
Gatvė, namo Nr.	Šilagalio g. 22

Gretimybė	Gretimo žemės sklypo kadastro Nr.	Pastabos
1-2		VŽP
2-3	6677/0001:0746	kadastriniai matavimai (LKS-94)
3-1		Proj. Skl. Nr. 1



Su pagal 2023 m. 01. mėn. 03. d. atliktą žemės sklypo ribų paženklinimą-parodymą parengtame žemės sklypo plane išbraižytomis ribomis ir apskaičiuotu žemės sklypo plotu sutinku:

AB „Lietuvos radijo ir televizijos centras“ (2003-210) (žemės sklypo savininko (esamo arba būsimo) vardas, pavardė) 2023-02-09 (parašas) (data)

Remigijus Šeris
Generalinis direktorius

GO LINE UAB „Geodezijos linija“
Tilžės g. 82A, Šiauliai, į.k. 302641399
info@geoline.lt, +370 600 22360

Paraišos	Parašas	Vardas, pavardė	Data
Direktorius A. V.	[Signature]	Marius Ambrazevičius	2023-02-09
Matininkas	[Signature]	Laimutis Demeika	2023-02-09

Matininko kvalifikacijos pažymėjimo Nr.: 2M-M-2578

Dokumentą elektroniniu parašu
pasirašė RAMUNĖ USELIENĖ
Data: 2023-02-24 14:54:01
Paskirtis: Byla patikrinta

Dokumentą elektroniniu parašu
pasirašė ŽIVILĖ BALČIENĖ
Data: 2023-02-27 09:50:59
Paskirtis: Byla suderinta

ŽEMĖS SKLYPO PLANAS M 1:500

Žemės sklypo plotas 7309 m²

Žemės sklypo kadastro numeris:	kodas			blokas				sklypas			
	6	6	7	7	0	0	0	1	1	0	8

KOORDINAČIŲ ŽINIARAŠTIS

Koordinatių sistema: LKS-94							
Taško Nr.	Kodas	X	Y	Taško Nr.	Kodas	X	Y
1	R	6173527.99	524332.32				
2	R	6173454.98	524324.02				
3	R	6173454.55	524227.99				
4	R	6173499.85	524227.93				
5	R	6173525.18	524229.67				
6	R	6173527.97	524229.86				
7	R	6173527.97	524286.23				
8	NK	6173519.70	524251.38				
9	NK	6173520.00	524274.86				
10	S	6173527.97	524234.77				
11	S	6173527.56	524234.25				
12	S	6173526.49	524233.75				
13	S	6173525.06	524233.64				
14	S	6173512.72	524233.16				
15	S	6173512.54	524240.77				
16	S	6173500.03	524240.43				
Žemės sklypo centro koordinatės				Darbo LitPOS laikas			
Koordinatių sistema		Koordinatės X/Y		Data	2023-01-03		
Valstybinė LKS-1994		X=6173492 Y=524275		Prisijungta	11:00		
				Atsijungta	13:00		
Žiniaraštį sudarė: LAIMUTIS DOMEIKA				2M-M-2578		2023-02-09	
v. pavardė				kval. paž. nr.	parašas	data	

Ištrauka iš Lietuvos Respublikos administracinių nusižengimų kodekso:
112 straipsnis. Nesiėmimas priemonių, skirtų sunaikintiems ar sugadintiems riboženkliais atkurti, kai jų nesiima žemės savininkai ar kiti žemės naudotojai po to, kai jie raštu buvo įspėti tai padaryti, užtraukia baudą nuo septyniasdešimt iki vieno šimto keturiasdešimt eurų.



Duomenys apie žemės sklypo servitusus			
Eilės Nr.	Servituto kodas	Nekilnojamojo turto registre įrašyto ar teritorijų planavimo dokumente nustatyto servituto pavadinimas ir rūšis	Servituto plotas, m²
1	203	Kelio servitutas - teisė važiuoti transporto priemonėmis (tarnaujantis) siūlomas servitutas	219.0000

Dokumentą elektroniniu parašu
pasirašė GIEDRĖ SUDEIKIENĖ
Data: 2023-03-16 14:09:29
Paskirtis: Žemės sklypo ribos
pažymėtos kadastro žemėlapyje.
Kadastro Nr. 6677/0001:1089