


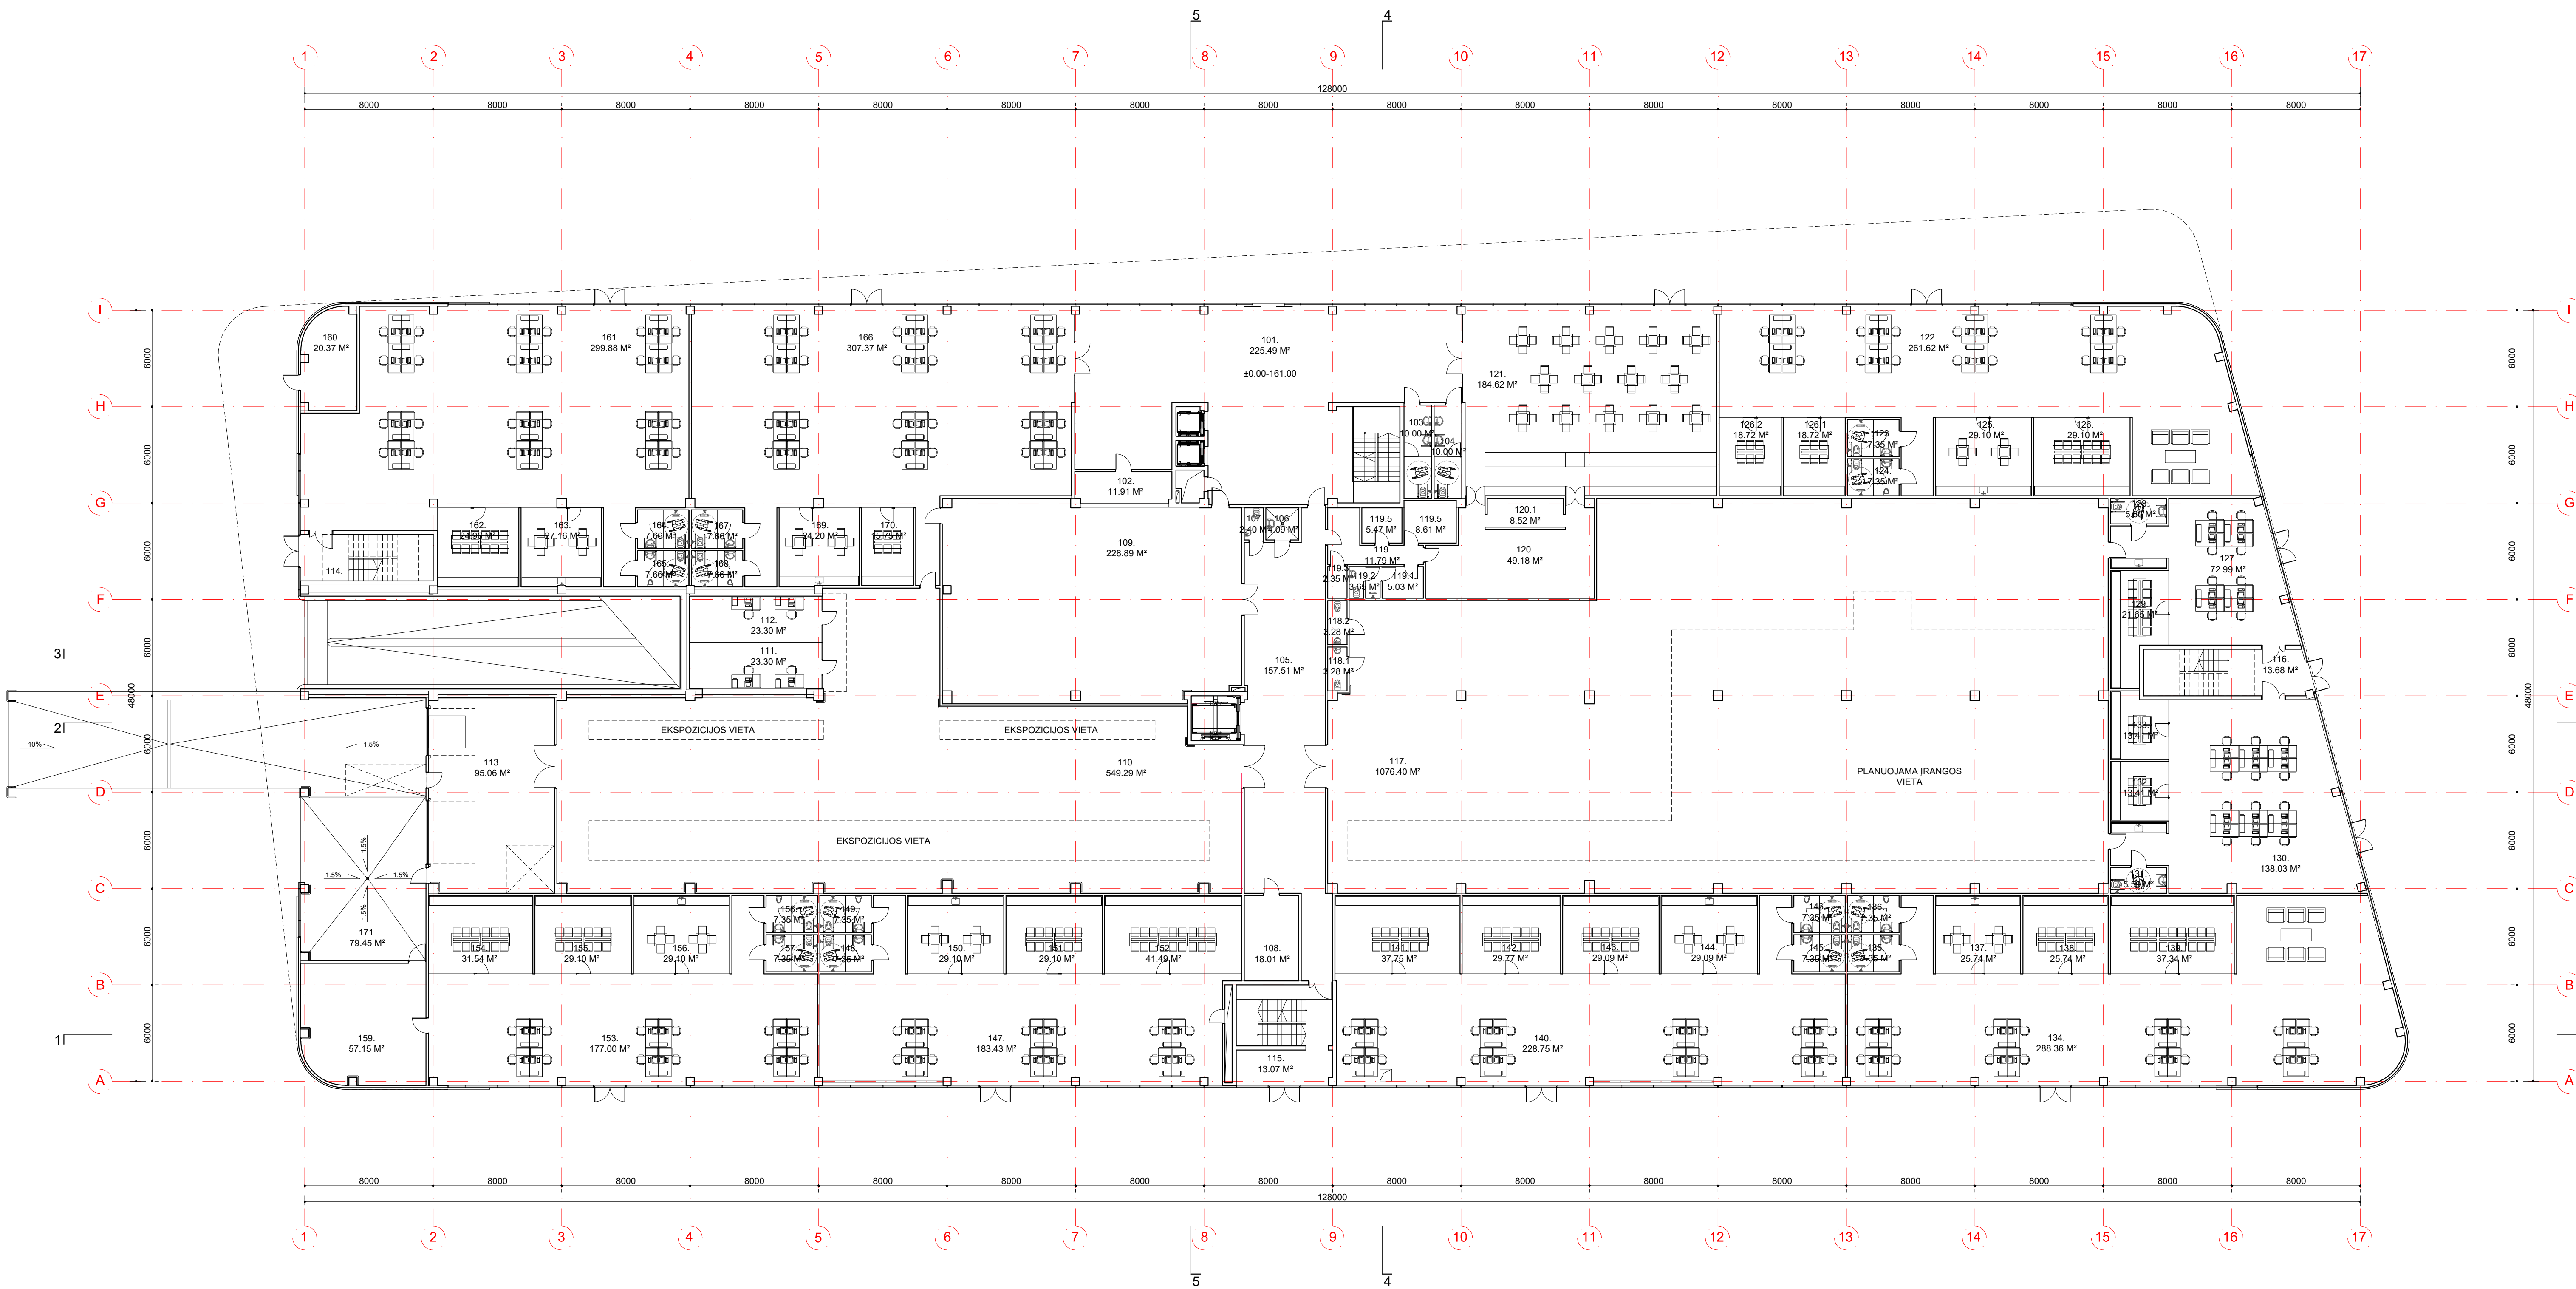

SUTARTINAI ŽYMĖJIMAI:	
	GEJŲBETONINĖS KONSTRUKCIJOS
	MŪRINĖS KONSTRUKCIJOS
	GIPSO KARTONO PERIVAROS
	DAUGIAŠLUOKSNĖS FASADINĖS PLOKŠTĖS

LAUKO EKSPLIKACIJA				
NR.	PAVADINIMAS	PLOTAS M²	MINIMALI TEMPERATŪRA	PASTABOS
171.	VIDINIS KIEMAS	79.45	—	

MOKSLO PASKIRTIES EKSPLIKACIJA				
PATALPOS NR.	PATALPOS PAVADINIMAS	PLOTAS M²	MINIMALI TEMPERATŪRA	PASTABOS
101.	LAIPTINĖ	225.49	20C°	
102.	RYŠIŲ PATALPA	11.91	20C°	
103.	MOTERŲ SAN. MAZGAS	10.00	21-22C°	
104.	VYRŲ SAN. MAZGAS	10.00	21-22C°	
105.	KORIDORIUS	157.51	5C°	
106.	VALYMO MAŠINOS PATALPA	4.09	20C°	
107.	SAN. MAZGAS	2.40	21-22C°	
108.	DRABUŽINĖ	18.01	5C°	
109.	MOKYMŲ PATALPA	228.89	20C°	
110.	EKSPONICIJINĖ PATALPA	548.19	5C°	
111.	EKSPONICIJOS STEBĖJIMO PATALPA	23.30	20C°	
112.	EKSPONICIJOS STEBĖJIMO PATALPA	23.30	20C°	
113.	KORIDORIUS PASKIRSTYMO PATALPA	95.06	—	
114.	LAIPTINĖ	—	18C°	
115.	LAIPTINĖ	13.07	18C°	
116.	LAIPTINĖ	13.68	18C°	
117.	MOKSLINĖ GAMYBINĖ LABORATORIJA	1076.40	21-24C°	
118.1	MOTERŲ SAN. MAZGAS	3.28	21-22C°	
118.2	VYRŲ SAN. MAZGAS	3.28	21-22C°	
119.	KORIDORIUS	11.79	20C°	
119.1	DRABUŽINĖ	5.03	20C°	
119.2	SAN. MAZGAS SU DUŠU	3.65	21-22C°	
119.3	VALYMO PUIRMONIŲ PATALPA	2.35	20C°	
119.4	PRODUKTŲ LAIKYMO PATALPA	5.47	20C°	
119.5	PRODUKTŲ LAIKYMO PATALPA	8.61	20C°	
120.	VIRTUVĖ	49.18	20C°	
120.1	INDŲ PLOVYKLA	8.52	20C°	
121.	KAVINĖS SALĖ	184.62	20C°	
122.	MOKSLINIŲ TYRIMŲ PATALPA	261.62	20C°	
123.	MOTERŲ SAN. MAZGAS	7.35	21-22C°	
124.	VYRŲ SAN. MAZGAS	7.35	21-22C°	
125.	VIRTUVĖLĖ	29.10	20C°	
126.	PASITARIMŲ KAMBARYS	29.10	20C°	
126.1	PASITARIMŲ KAMBARYS	18.72	20C°	
126.2	PASITARIMŲ KAMBARYS	18.72	20C°	
127.	MOKSLINIŲ TYRIMŲ PATALPA	72.99	20C°	
128.	SAN. MAZGAS	5.60	21-22C°	
129.	PASITARIMŲ KAMBARYS	21.65	20C°	
130.	MOKSLINIŲ TYRIMŲ PATALPA	138.03	20C°	
131.	SAN. MAZGAS	5.59	21-22C°	
132.	PASITARIMŲ KAMBARYS	13.41	20C°	
133.	PASITARIMŲ KAMBARYS	13.41	20C°	
134.	MOKSLINIŲ TYRIMŲ PATALPA	288.36	20C°	
135.	MOTERŲ SAN. MAZGAS	7.35	21-22C°	
136.	VYRŲ SAN. MAZGAS	7.35	21-22C°	
137.	VIRTUVĖLĖ	25.74	20C°	
138.	PASITARIMŲ KAMBARYS	25.74	20C°	
139.	PASITARIMŲ KAMBARYS	37.34	20C°	
140.	MOKSLINIŲ TYRIMŲ PATALPA	228.75	20C°	
141.	PASITARIMŲ KAMBARYS	37.75	20C°	
142.	PASITARIMŲ KAMBARYS	29.77	20C°	
143.	PASITARIMŲ KAMBARYS	29.09	20C°	
144.	VIRTUVĖLĖ	29.09	20C°	
145.	MOTERŲ SAN. MAZGAS	7.35	21-22C°	
146.	VYRŲ SAN. MAZGAS	7.35	21-22C°	
147.	MOKSLINIŲ TYRIMŲ PATALPA	183.43	20C°	
148.	MOTERŲ SAN. MAZGAS	7.35	21-22C°	
149.	VYRŲ SAN. MAZGAS	7.35	21-22C°	
150.	VIRTUVĖLĖ	29.10	20C°	
151.	PASITARIMŲ KAMBARYS	29.10	20C°	
152.	PASITARIMŲ KAMBARYS	41.49	20C°	
153.	MOKSLINIŲ TYRIMŲ PATALPA	177.00	20C°	
154.	PASITARIMŲ KAMBARYS	31.54	20C°	
155.	PASITARIMŲ KAMBARYS	29.10	20C°	
156.	VIRTUVĖLĖ	29.10	20C°	
157.	MOTERŲ SAN. MAZGAS	7.35	21-22C°	
158.	VYRŲ SAN. MAZGAS	7.35	21-22C°	
159.	PAGALBINĖ PATALPA	57.15	5C°	
160.	ELEKTROS ĮVADO PATALPA	20.37	5C°	
161.	MOKSLINIŲ TYRIMŲ PATALPA	299.88	20C°	
162.	PASITARIMŲ KAMBARYS	24.96	20C°	
163.	VIRTUVĖLĖ	24.55	20C°	
164.	MOTERŲ SAN. MAZGAS	7.66	21-22C°	
165.	VYRŲ SAN. MAZGAS	7.66	21-22C°	
166.	MOKSLINIŲ TYRIMŲ PATALPA	307.37	20C°	
167.	MOTERŲ SAN. MAZGAS	7.66	21-22C°	
168.	VYRŲ SAN. MAZGAS	7.66	21-22C°	
169.	VIRTUVĖLĖ	24.20	20C°	
170.	PASITARIMŲ KAMBARYS	15.75	20C°	
VISO:		5 616.42		

0	2021-04-29	STATYBOS			
LAIDA	DATA	LAIDOS STATUSAS, KEITIMO PRIEŽASTIS (JEI TAIKOMA)			
KVAL. PATV. DOK. NR.	PROJEKTUOTOJAS		STATYMO PROJEKTO PAVADINIMAS		
	BALTIC ENGINEERS Swarczewski g. 28, LT-01110 Vilnius (+37 373 4112, info@balticengineers.lt)		MOKSLO PASKIRTIES PASTATO MOKSLININKŲ G. 6, VILNIUS, STATYBOS PROJEKTAS		
A1592	SPV	V. BOGDANOVIENĖ	STATYMO NUMERIS IR PAVADINIMAS		
A1341	PROJEKTUOTOJAS		MOKSLO PASKIRTIES PASTATAS		
	UAB "MILIMETRAS" J.K. 302743404, PVM K. LT100060993018, TAKOŠS G. 175-24, VILNIUS EL. P.: INFO@MILIMETRAS.LT				
	SPDV	T. RASILIUS	DOKUMENTO PAVADINIMAS		
	ARCH.	P. MIRINAVIČIUS	PIRMO AUKŠTO PLANAS / M1:200		
LT	STATYTOJAS IR (ARBA) UŠAKOVAS		DOKUMENTO ŽYMIO		
	UAB Inovacijų ir verslo centras		422-BOD-01-DP-SA_B-04		
			LAPAS		
			LAPŲ		
			1		
			1		