


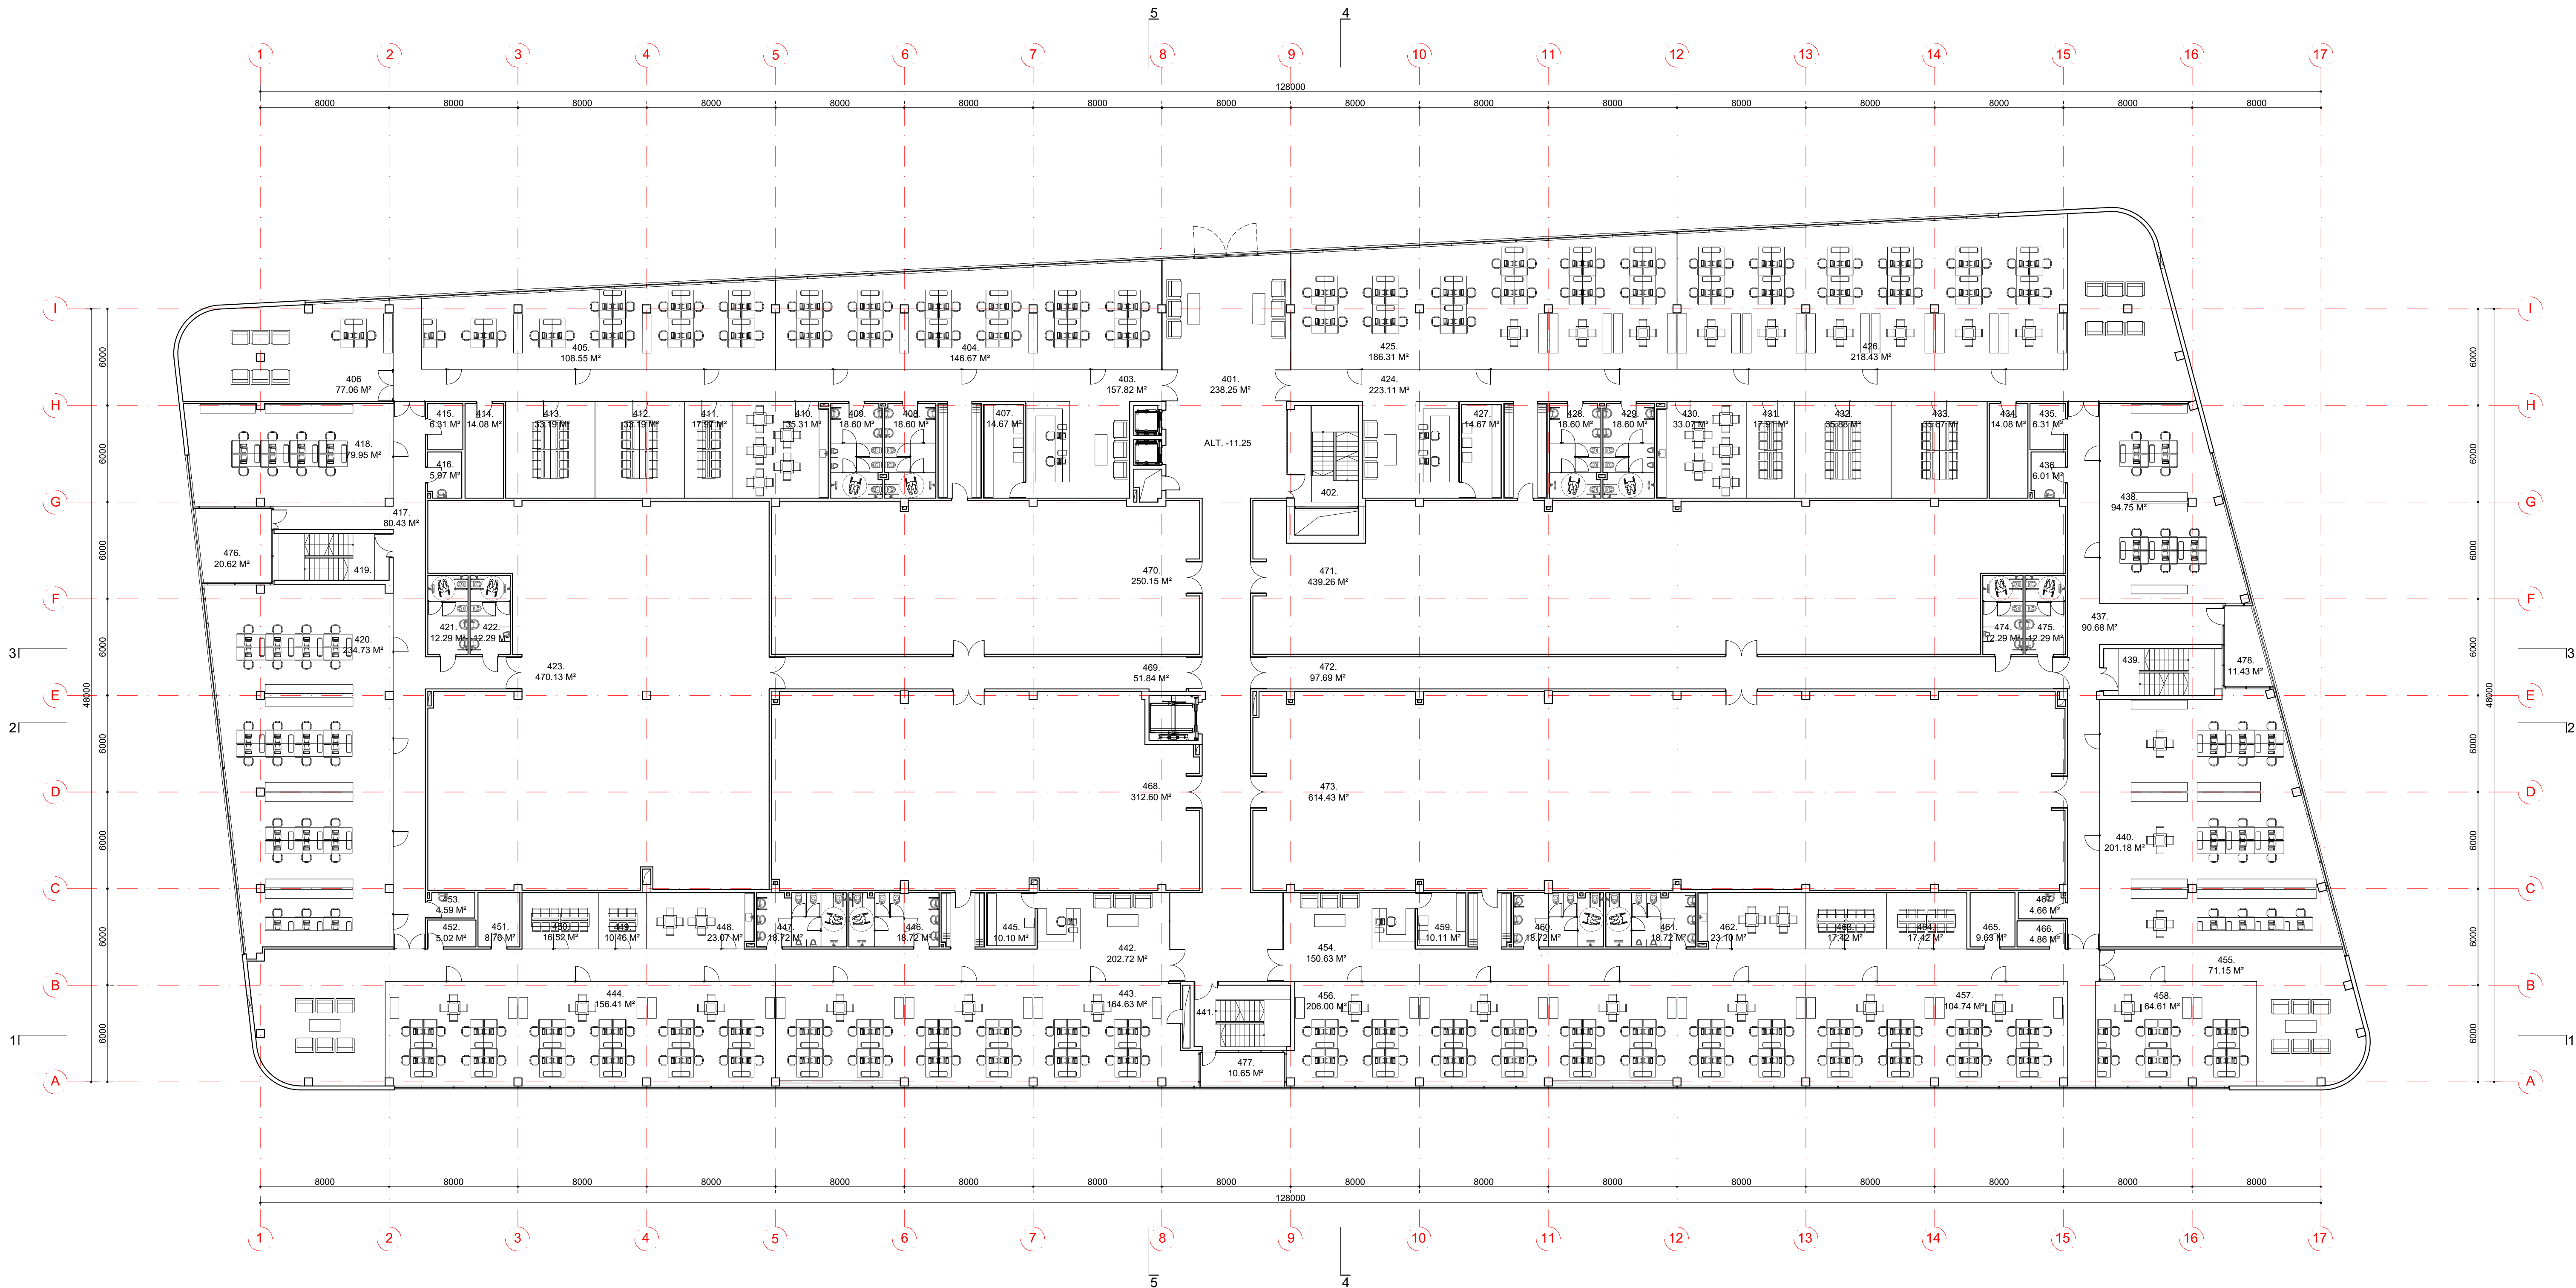

SUTARTINAI ŽYMĖJIMAI:	
	CELŲ BETONINĖS KONSTRUKCIJOS
	MŪRINĖS KONSTRUKCIJOS
	GIPSO KARTONO PERTVYROS
	DAUGIASLUOKSNĖS FASADINĖS PLOKŠTĖS

BALKŲNŲ EKSPLIKACIJA				
NR.	PAVADINIMAS	PLOTAS M²	MINIMALI TEMPERATŪRA	PASTABOS
476.	BALKONAS	20.62	--	
477.	BALKONAS	10.65	--	
478.	BALKONAS	14.75	--	
VISO:		46.80		

MOKSLO PASKIRTIES EKSPLIKACIJA				
PATALPOS NR.	PATALPOS PAVADINIMAS	PLOTAS M²	MINIMALI TEMPERATŪRA	PASTABOS
401.	VESTIBULIS	238.25	20C°	
402.	LAIPTINĖ	--	18C°	
403.	KORIDORIUS	157.82	20C°	
404.	MOKSLINIŲ TYRIMŲ PATALPA	146.67	20C°	
405.	MOKSLINIŲ TYRIMŲ PATALPA	108.55	20C°	
406.	MOKSLINIŲ TYRIMŲ PATALPA	77.06	20C°	
407.	SPAUSDINTUVŲ PATALPA	14.67	20C°	
408.	MOTERŲ SAN. MAZGAS	18.60	21-22C°	
409.	VYRŲ SAN. MAZGAS	18.60	21-22C°	
410.	VIRTUVĖLĖ	35.31	20C°	
411.	MOKYMU IR TECHNOLOGIJŲ DEMONSTRAVIMO PATALPA	17.97	20C°	
412.	MOKYMU IR TECHNOLOGIJŲ DEMONSTRAVIMO PATALPA	33.19	20C°	
413.	MOKYMU IR TECHNOLOGIJŲ DEMONSTRAVIMO PATALPA	33.19	20C°	
414.	DOKUMENTŲ PATALPA	14.08	20C°	
415.	RYŠIŲ PATALPA	6.31	20C°	
416.	VALYTOJOS PATALPA	5.97	20C°	
417.	KORIDORIUS	90.43	20C°	
418.	MOKSLINIŲ TYRIMŲ PATALPA	79.95	20C°	
419.	LAIPTINĖ	--	18C°	
420.	MOKSLINIŲ TYRIMŲ PATALPA	234.73	20C°	
421.	MOTERŲ SAN. MAZGAS	12.29	21-22C°	
422.	VYRŲ SAN. MAZGAS	12.29	21-22C°	
423.	MOKSLINIŲ TYRIMŲ PATALPA	470.13	20C°	
424.	KORIDORIUS	223.11	20C°	
425.	DARBO KABINETAS	186.31	20C°	
426.	DARBO KABINETAS	218.43	20C°	
427.	SPAUSDINTUVŲ PATALPA	14.67	20C°	
428.	MOTERŲ SAN. MAZGAS	18.60	21-22C°	
429.	VYRŲ SAN. MAZGAS	18.60	21-22C°	
430.	VIRTUVĖLĖ	33.07	20C°	
431.	PASITARIMŲ KAMBARYS	17.91	20C°	
432.	PASITARIMŲ KAMBARYS	35.88	20C°	
433.	PASITARIMŲ KAMBARYS	35.67	20C°	
434.	DOKUMENTŲ PATALPA	14.08	20C°	
435.	RYŠIŲ PATALPA	6.31	20C°	
436.	VALYTOJOS PATALPA	6.01	20C°	
437.	KORIDORIUS	90.68	20C°	
438.	DARBO KABINETAS	94.75	20C°	
439.	LAIPTINĖ	--	18C°	
440.	MOKSLINIŲ TYRIMŲ PATALPA	201.18	20C°	
441.	LAIPTINĖ	--	18C°	
442.	KORIDORIUS	202.72	20C°	
443.	DARBO KABINETAS	164.63	20C°	
444.	DARBO KABINETAS	156.41	20C°	
445.	SPAUSDINTUVŲ PATALPA	10.10	20C°	
446.	MOTERŲ SAN. MAZGAS	18.72	21-22C°	
447.	VYRŲ SAN. MAZGAS	18.72	21-22C°	
448.	VIRTUVĖLĖ	23.07	20C°	
449.	PASITARIMŲ KAMBARYS	10.46	20C°	
450.	PASITARIMŲ KAMBARYS	16.52	20C°	
451.	DOKUMENTŲ PATALPA	8.78	20C°	
452.	RYŠIŲ PATALPA	5.02	20C°	
453.	VALYTOJOS PATALPA	4.89	20C°	
454.	KORIDORIUS	150.63	20C°	
455.	KORIDORIUS	71.15	20C°	
456.	DARBO KABINETAS	206.00	20C°	
457.	DARBO KABINETAS	104.74	20C°	
458.	DARBO KABINETAS	64.61	20C°	
459.	SPAUSDINTUVŲ PATALPA	10.11	20C°	
460.	MOTERŲ SAN. MAZGAS	18.72	21-22C°	
461.	VYRŲ SAN. MAZGAS	18.72	21-22C°	
462.	VIRTUVĖLĖ	23.10	20C°	
463.	PASITARIMŲ KAMBARYS	17.42	20C°	
464.	PASITARIMŲ KAMBARYS	17.42	20C°	
465.	DOKUMENTŲ PATALPA	9.63	20C°	
466.	RYŠIŲ PATALPA	4.86	20C°	
467.	VALYTOJOS PATALPA	4.66	20C°	
468.	MOKSLINIŲ TYRIMŲ LABORATORIJA	312.60	20C°	
469.	KORIDORIUS	51.84	20C°	
470.	MOKSLINIŲ TYRIMŲ LABORATORIJA	250.15	20C°	
471.	MOKSLINIŲ TYRIMŲ LABORATORIJA	439.26	20C°	
472.	KORIDORIUS	97.69	20C°	
473.	MOKSLINIŲ TYRIMŲ LABORATORIJA	614.43	20C°	
474.	MOTERŲ SAN. MAZGAS	12.29	21-22C°	
475.	VYRŲ SAN. MAZGAS	12.29	21-22C°	
VISO:		6255.10		

O		2021-04-09	STATYBOS
LAIDA		DATA	LAIDOS STATUSAS, KEITIMO PRIEŽASTIS (JEI TAIKOMA)
KVAL. PATV. DOK. NR.		PROJEKTUOTOJAS	STATYBOS PROJEKTO PAVADINIMAS
A1592		SPV	STATYBOS PROJEKTAS
A1341		SPDV	STATYBOS PROJEKTAS
ARCH.		P. MIRINAVIČIUS	STATYBOS PROJEKTAS
LT		STATYTOJAS IR (ARBA) UŠAKOVAJAS	STATYTOJAS IR (ARBA) UŠAKOVAJAS
UAB Inovacijų ir verslo centras		422-BOD-01-DP-SA_B-13	422-BOD-01-DP-SA_B-13
		LAPAS	LAPŲ
		1	1