


ŠIAURĖS KRYPTIS

PATALPŲ SPECIFIKACIJA		
Nr.	Name	Area (m ²)
	Darbo vietos	303,66
	Judėjimo koridorius	109,29
	Laisvai pastatomi pasitarimų kamb.	5,30
	Pag. pat.	8,24
	Pasitarimų kamb.	69,47
	Poilsio erdvė	45,77
	Recepcija	21,87
	Vertybių kamb.	31,93
	Virtuvė	44,83
	VR kambarys	16,42
	WC	35,55
		692,33 m ²

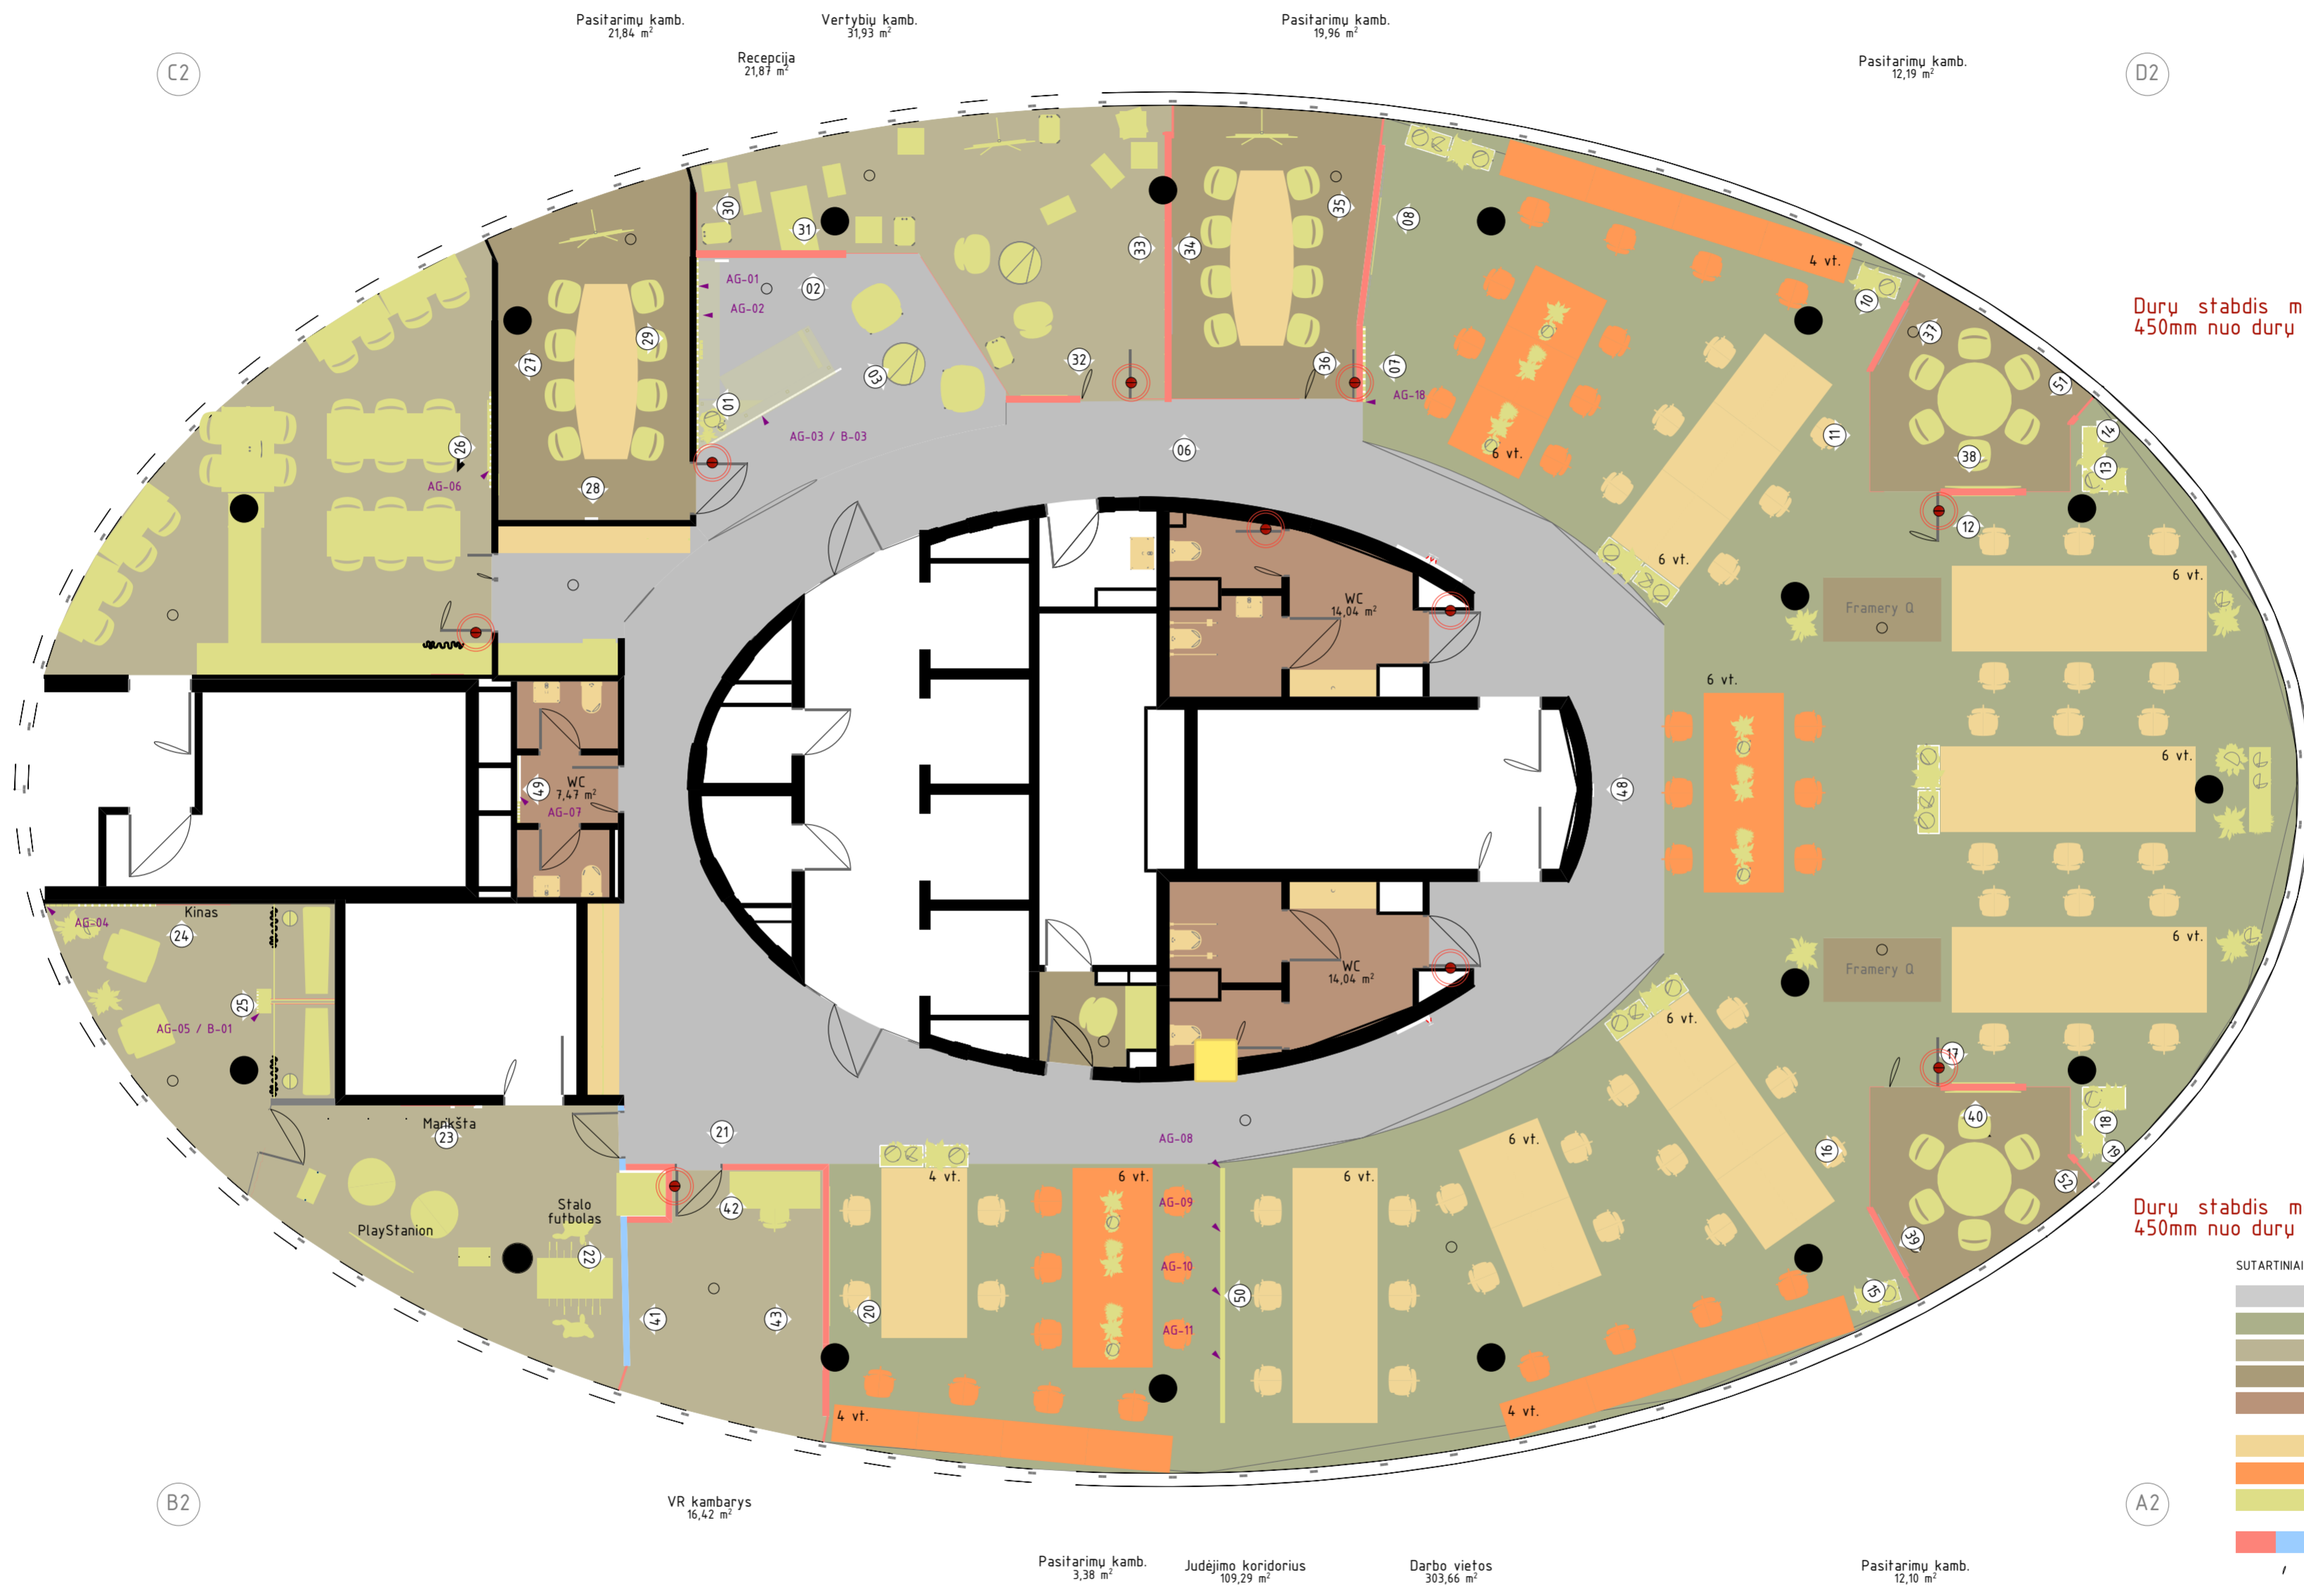

Durų stabdis montuojamas 450mm nuo durų vėrių.

Durų stabdis montuojamas 450mm nuo durų vėrių.

- SUTARTINIAI ŽYMĖJIMAI:
- Judėjimo ir reprezentacinė zona
 - Darbo vietų erdvė
 - Papildomų paskirčių zonos
 - Pasitarimo kambarių (tyliosios) zonos
 - Sanitarinės zonos
 - Standartinės esamos darbo vietos / esami baldai
 - Stovimo tipo esamos darbo vietos - salos
 - Papildomos darbo vietos / projektuojami baldai
 - Projektuojamos gipso kartono pertvaros
 - Projektuojamos stiklo pertvaros
 - Durų stabdžiai (montuojami -650mm nuo staktos, durys turi atsiverti 90°)

PASTABA:
 1. Atsižvelgti, kad brėžinyje nurodyti langų ir durų dydžiai, angas formuoti pagal langų ir durų profilio reikalavimus.
 2. Matmenys pateikti milimetrais.
 3. Visi darbai, kurie gali būti pagrįstai laikomi būtiniais tinkamam projektuojamo pastato eksploatavimui ir užbaigimui, turi būti privalomi, nepriklausomai nuo to ar jie yra parodyti brėžiniuose arba apibūdinti šiame dokumente ar ne.

