

**Valstybės įmonė Registrų centras**

**NEKILNOJAMOJO DAIKTO  
KADASTRINIŲ MATAVIMŲ BYLA**

**Tomas: 1**

**Nekilnojamojo turto objektas: Statinys (statiniai)**

**Registro Nr.: 50/143577 (Statiniai)**

**Adresas: Palangos m. sav. Palangos m. Pirties g. 4**

**Lapų skaičius: 12**

Tomo Nr. 1

Registro 50/143577



## BYLOS TOMO VIDAUS APYRAŠAS

| Eil.<br>Nr. | Dokumento pavadinimas                                       | Dokumento |            | Lapų<br>skaič. | Bylos lapų<br>numeriai | Pastabos |
|-------------|-------------------------------------------------------------|-----------|------------|----------------|------------------------|----------|
|             |                                                             | Nr.       | Data       |                |                        |          |
| 1           | Statinio planas "STATINIŲ IŠDĖSTYMO PLANAS"                 | 1         | 2022-11-30 | 2              | 1-2                    |          |
| 2           | PASTATO FOTONUOTRAUKOS 1F FORMA                             | 2         | 2022-11-30 | 1              | 3                      |          |
| 3           | Statinio planas "PIRMAS AUKŠTAS"                            | 3         | 2022-11-30 | 2              | 4-5                    |          |
| 4           | PASTATO IR JO SUDĖTINIŲ DALIŲ KADASTRO<br>DUOMENYS 1A FORMA | 4         | 2022-11-30 | 3              | 6-8                    |          |
| 5           | PASTATO IR JO SUDĖTINIŲ DALIŲ VERČIŲ<br>NUSTATYMAS 2A FORMA | 5         | 2022-11-30 | 1              | 9                      |          |
| 6           | PASTATO PATALPŲ PLOTŲ EKSPLIKACIJA 3<br>FORMA               | 6         | 2022-11-30 | 2              | 10-11                  |          |

Vidaus apyrašo lapų 11

Matininkas Germanas Čiuprovė

## M1:500

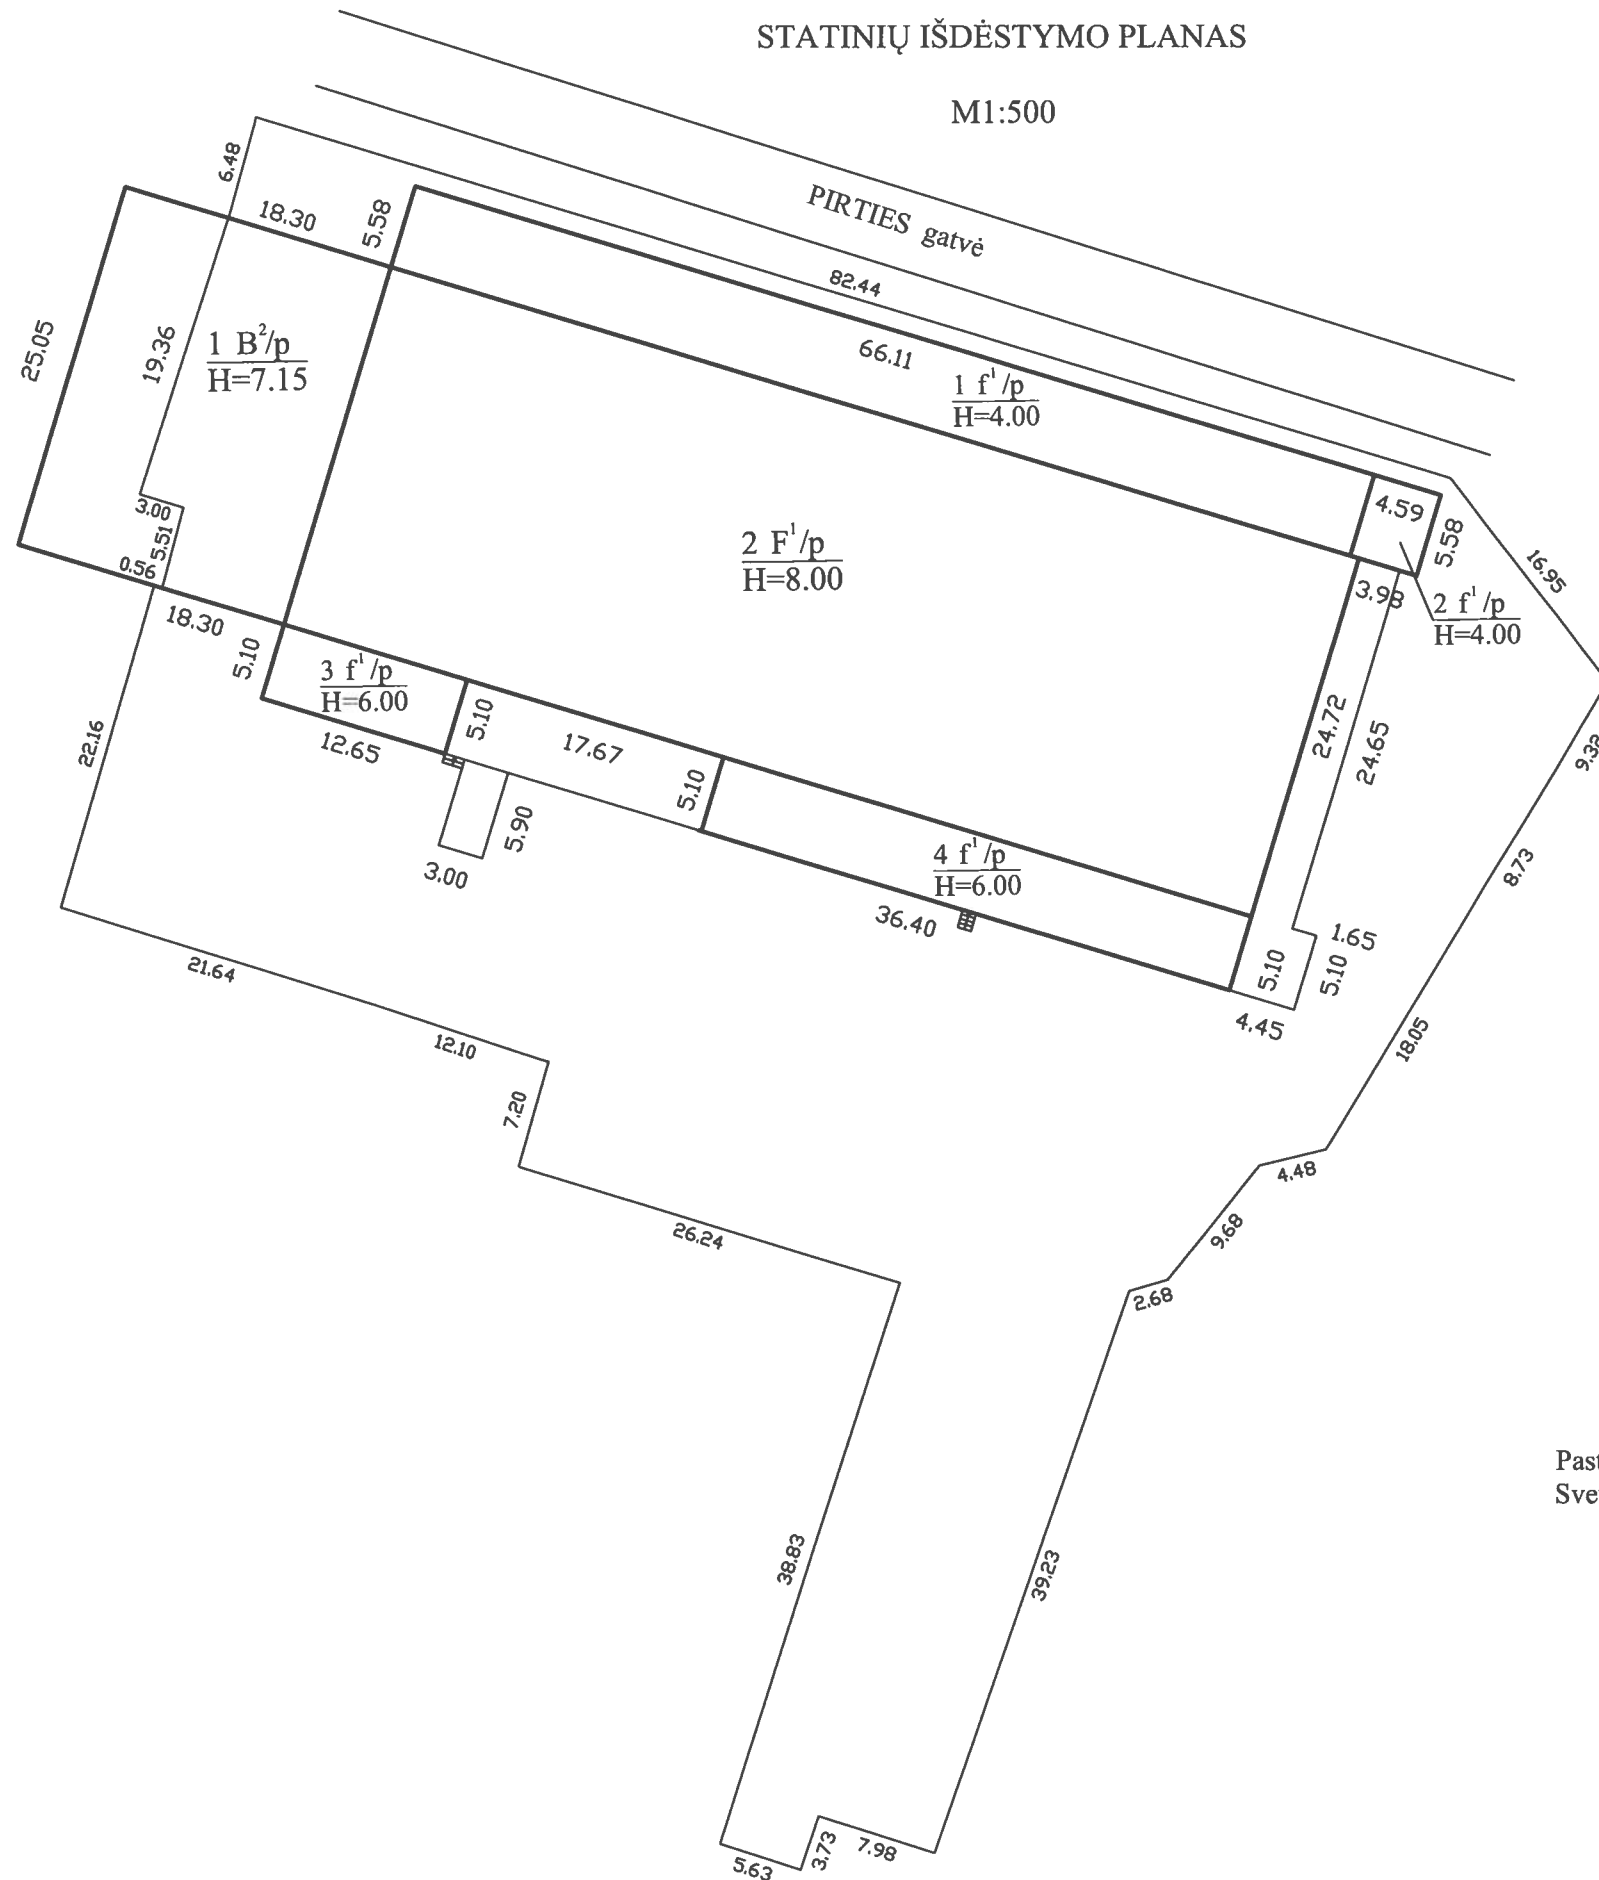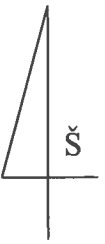

Pastaba: pastato 1B2/p kadastro duomenys nustatyti 2010-10-25 matininkės Svetlanos Pacevičienės paž.Nr.2M-M-362 atliktame statinių išdėstymo plane

|                                                                                       |                        |                    |
|---------------------------------------------------------------------------------------|------------------------|--------------------|
| Žemės sklypo kadastro Nr.                                                             | 2501/0028:127          |                    |
| Žemės sklypo ribų duomenų šaltinis                                                    | 2021-12-14 UAB"Darena" |                    |
|                                                                                       |                        |                    |
| Valstybės įmonė Registrų centras, kodas: 124110246, adresas: Vilnius, Lvivo g. 25-101 |                        |                    |
| Matininko kvalifikacijos pažymėjimo Nr.                                               | Pareigos               | Vardas ir pavardė  |
| 2M-M-1032                                                                             | Matininkas             | GERMANAS ČIUPROVAS |
|                                                                                       |                        |                    |
|                                                                                       |                        |                    |
| Adresas:Palangos m. sav. Palangos m. Pirties g. 4                                     |                        |                    |
| Kadastro duomenų nustatymo data                                                       | 2022-11-30             |                    |
| Plano parengimo data                                                                  | 2022-11-30             |                    |



1 1 4 8 4 0 5 9 1 0

Valstybės įmonė Registrų centras, kodas: 124110246, adresas: Vilnius, Lvivo g. 25-101  
Matininkas(-ė) GERMANAS ČIUPROVAS, kvalifikacijos pažymėjimo Nr. 2M-M-1032

**PASTATO FOTONUOTRAUKOS**

|                                        |                                           |                         |                |
|----------------------------------------|-------------------------------------------|-------------------------|----------------|
| <b>Adresas</b>                         | Palangos m. sav. Palangos m. Pirties g. 4 |                         |                |
| <b>Paskirtis</b>                       | Sandėliavimo                              |                         |                |
| <b>Pavadinimas</b>                     | Sandėlis su rampa                         |                         |                |
| <b>Žymėjimas plane</b>                 | 2F1/p                                     |                         |                |
| <b>Kadastro duomenų nustatymo data</b> | 2022-11-30                                | <b>Unikalus numeris</b> | 2597-0005-5024 |



Matininkas

GERMANAS ČIUPROVAS

2022-12-08 14:58:16




\* 1 1 4 8 2 3 6 9 1 0 \*

Lapas 1 iš 1



PIRMAS AUKŠTAS

$\frac{1 f^l}{p}$   
Hi=3.15

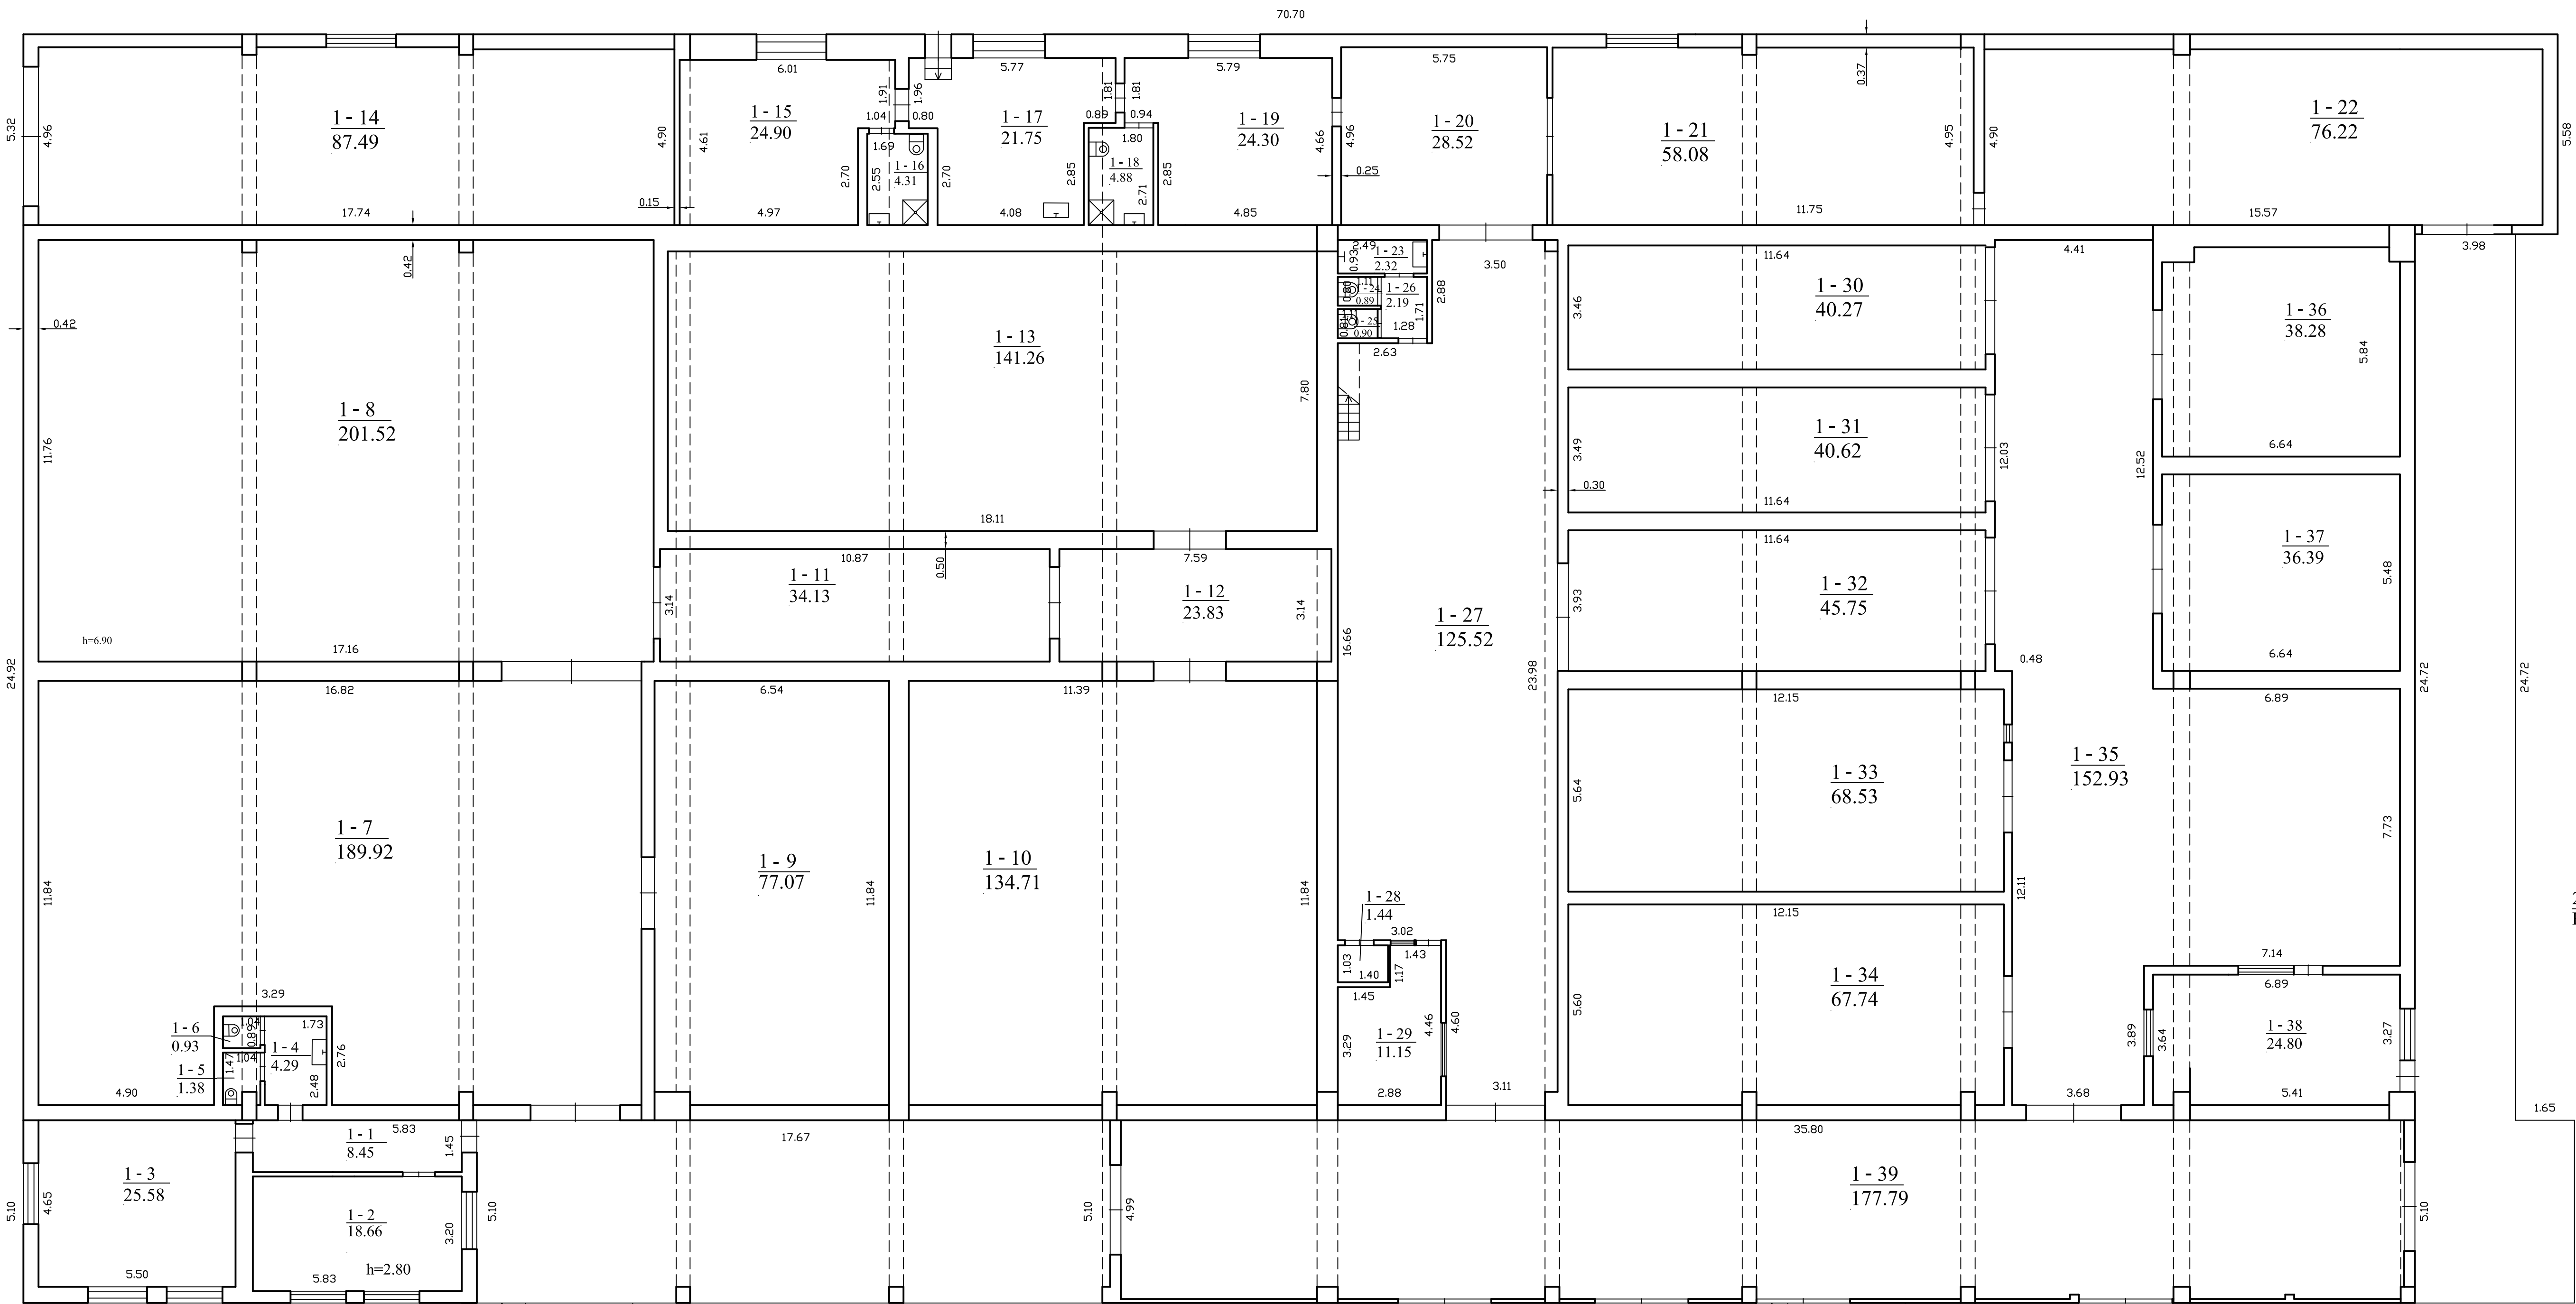

$\frac{2 f^l}{p}$   
Hi=3.15

$\frac{2 F^l}{p}$   
Hi=7.15

$\frac{3 f^l}{p}$   
Hi=3.00

$\frac{4 f^l}{p}$   
Hi=3.00



1148408189

|                                                                                       |            |                    |
|---------------------------------------------------------------------------------------|------------|--------------------|
| Valstybės įmonė Registrų centras, kodas: 124110246, adresas: Vilnius, Lviso g. 25-101 |            |                    |
| Matininko kvalifikacijos pažymėjimo Nr.                                               | Pareigos   | Vardas ir pavardė  |
| 2M-M-1032                                                                             | Matininkas | GERMANAS ČIUPROVAS |
| Adresas: Palangos m. sav. Palangos m. Pirties g. 4                                    |            |                    |
| Pastato žymėjimas plane                                                               |            |                    |
| Kadastro duomenų nustatymo data                                                       |            |                    |
| Plano parengimo data                                                                  |            |                    |
| Mastelis                                                                              |            |                    |

Valstybės įmonė Registrų centras, kodas: 124110246, adresas: Vilnius, Lviso g. 25-101  
Matininkas(-ė) GERMANAS ČIUPROVAS, kvalifikacijos pažymėjimo Nr. 2M-M-1032

**PASTATO IR JO SUDĖTINIŲ DALIŲ KADASTRO DUOMENYS****Pastato kadastro duomenys**

Adresas Palangos m. sav. Palangos m. Pirties g. 4  
Paskirtis Sandėliavimo  
Pavadinimas Sandėlis su rampa  
Žymėjimas plane 2F1/p  
Kadastro duomenų nustatymo data 2022-11-30 Žemės sklypo kadastro Nr. 2501/0028:127  
Statybos būklė Unikalus numeris 2597-0005-5024

|                                             |               |                               |                               |
|---------------------------------------------|---------------|-------------------------------|-------------------------------|
| Statinio kategorija:                        | Neypatingasis | Stogo konstrukcija:           | Plokščiasis                   |
| Statybos pradžios metai:                    | 1971          | Stogo danga:                  | Rubroidas                     |
| Statybos pabaigos metai:                    | 1971          | Išorės apdaila:               | Nėra                          |
| Rekonstravimo pradžios metai:               | 2004          | Pertvaros:                    | Plytos                        |
| Rekonstravimo pabaigos metai:               | 2004          | Grindys:                      | Monolitinės                   |
| Kap. remonto pradžios metai:                |               | Langai:                       | Mediniai                      |
| Kap. remonto pabaigos metai:                |               | Durys:                        | Medinės                       |
| Atnaujinimo (modernizavimo) pradžios metai: |               | Vidaus apdaila:               | Dažai                         |
| Atnaujinimo (modernizavimo) pabaigos metai: |               | Šildymas:                     | Bendr. centr. šild. sist.     |
| Papr. remonto pradžios metai:               | 2010          | Vandentiekis:                 | Komunalinis vandentiekis      |
| Papr. remonto pabaigos metai:               | 2010          | Nuotekų šalinimas:            | Komunalinis nuotekų šalinimas |
| Baigtumo procentas: %                       | 100           | Dujos:                        | Nėra                          |
| Aukštų skaičius:                            | 1             | Karštas vanduo:               | Yra                           |
| Tūris: kub. m                               | 13891         | Elektra:                      | Yra                           |
| Bendras plotas: kv. m                       | 2029,69       | Viryklė:                      | Nėra                          |
| Užstatytas plotas: kv. m                    | 2294          | Vonios kambarys:              | Nėra                          |
| Plotas bruto: kv. m                         | 2294          | Vėdinimas ir kondicionavimas: | Vėdinimas                     |
| Pamatai:                                    | Betonas       | Koordinatė X:                 | 6202153                       |
| Sienos:                                     | Plytos        | Koordinatė Y:                 | 317243                        |
| Perdanga:                                   | Gelžbetonis   |                               |                               |



\* 1 1 4 8 4 0 4 8 7 3 \*

**Pastato sudėtinės dalies kadastro duomenys**

|                                                    |                   |                              |             |
|----------------------------------------------------|-------------------|------------------------------|-------------|
| <b>Žymėjimas</b>                                   | 2F1/p             |                              |             |
| <b>Pavadinimas</b>                                 | Sandėlis su rampa |                              |             |
| <b>Statybos pradžios metai:</b>                    | 1971              | <b>Bendras plotas: kv. m</b> | 1468,76     |
| <b>Statybos pabaigos metai:</b>                    | 1971              | <b>Pamatai:</b>              | Betonas     |
| <b>Rekonstravimo pradžios metai:</b>               | 2004              | <b>Sienos:</b>               | Plytos      |
| <b>Rekonstravimo pabaigos metai:</b>               | 2004              | <b>Perdanga:</b>             | Gelžbetonis |
| <b>Kap. remonto pradžios metai:</b>                |                   | <b>Stogo konstrukcija:</b>   | Plokščiasis |
| <b>Kap. remonto pabaigos metai:</b>                |                   | <b>Stogo danga:</b>          | Ruberoidas  |
| <b>Atnaujinimo (modernizavimo) pradžios metai:</b> |                   | <b>Išorės apdaila:</b>       | Nėra        |
| <b>Atnaujinimo (modernizavimo) pabaigos metai:</b> |                   | <b>Pertvaros:</b>            | Plytos      |
| <b>Papr. remonto pradžios metai:</b>               | 2010              | <b>Grindys:</b>              | Monolitinės |
| <b>Papr. remonto pabaigos metai:</b>               | 2010              | <b>Langai:</b>               | Mediniai    |
| <b>Baigtumo procentas: %</b>                       | 100               | <b>Durys:</b>                | Medinės     |
| <b>Aukštų skaičius:</b>                            | 1                 | <b>Vidaus apdaila:</b>       | Dažai       |
| <b>Tūris: kub. m</b>                               | 11966             |                              |             |

**Pastato sudėtinės dalies kadastro duomenys**

|                                                    |            |                              |             |
|----------------------------------------------------|------------|------------------------------|-------------|
| <b>Žymėjimas</b>                                   | 1f1/p      |                              |             |
| <b>Pavadinimas</b>                                 | Priestatas |                              |             |
| <b>Statybos pradžios metai:</b>                    | 1971       | <b>Bendras plotas: kv. m</b> | 254,23      |
| <b>Statybos pabaigos metai:</b>                    | 1971       | <b>Pamatai:</b>              | Betonas     |
| <b>Rekonstravimo pradžios metai:</b>               | 2004       | <b>Sienos:</b>               | Plytos      |
| <b>Rekonstravimo pabaigos metai:</b>               | 2004       | <b>Perdanga:</b>             | Gelžbetonis |
| <b>Kap. remonto pradžios metai:</b>                |            | <b>Stogo konstrukcija:</b>   | Plokščiasis |
| <b>Kap. remonto pabaigos metai:</b>                |            | <b>Stogo danga:</b>          | Ruberoidas  |
| <b>Atnaujinimo (modernizavimo) pradžios metai:</b> |            | <b>Išorės apdaila:</b>       | Nėra        |
| <b>Atnaujinimo (modernizavimo) pabaigos metai:</b> |            | <b>Pertvaros:</b>            | Plytos      |
| <b>Papr. remonto pradžios metai:</b>               | 2010       | <b>Grindys:</b>              | Monolitinės |
| <b>Papr. remonto pabaigos metai:</b>               | 2010       | <b>Langai:</b>               | Mediniai    |
| <b>Baigtumo procentas: %</b>                       | 100        | <b>Durys:</b>                | Medinės     |
| <b>Aukštų skaičius:</b>                            | 1          | <b>Vidaus apdaila:</b>       | Dažai       |
| <b>Tūris: kub. m</b>                               | 1093       |                              |             |



\* 1 1 4 8 4 0 4 8 7 3 \*

### Pastato sudėtinės dalies kadastro duomenys

|                                                    |            |                              |             |
|----------------------------------------------------|------------|------------------------------|-------------|
| <b>Žymėjimas</b>                                   | 2fl/p      |                              |             |
| <b>Pavadinimas</b>                                 | Priestatas |                              |             |
| <b>Statybos pradžios metai:</b>                    | 1993       | <b>Bendras plotas: kv. m</b> | 76,22       |
| <b>Statybos pabaigos metai:</b>                    | 1993       | <b>Pamatai:</b>              | Betonas     |
| <b>Rekonstravimo pradžios metai:</b>               | 2004       | <b>Sienos:</b>               | Plytos      |
| <b>Rekonstravimo pabaigos metai:</b>               | 2004       | <b>Perdanga:</b>             | Gelžbetonis |
| <b>Kap. remonto pradžios metai:</b>                |            | <b>Stogo konstrukcija:</b>   | Plokščiasis |
| <b>Kap. remonto pabaigos metai:</b>                |            | <b>Stogo danga:</b>          | Ruberoidas  |
| <b>Atnaujinimo (modernizavimo) pradžios metai:</b> |            | <b>Išorės apdaila:</b>       | Nėra        |
| <b>Atnaujinimo (modernizavimo) pabaigos metai:</b> |            | <b>Pertvaros:</b>            | Nėra        |
| <b>Papr. remonto pradžios metai:</b>               |            | <b>Grindys:</b>              | Monolitinės |
| <b>Papr. remonto pabaigos metai:</b>               |            | <b>Langai:</b>               | Mediniai    |
| <b>Baigtumo procentas: %</b>                       | 100        | <b>Durys:</b>                | Medinės     |
| <b>Aukštų skaičius:</b>                            | 1          | <b>Vidaus apdaila:</b>       | Dažai       |
| <b>Tūris: kub. m</b>                               | 81         |                              |             |

### Pastato sudėtinės dalies kadastro duomenys

|                                                    |            |                              |             |
|----------------------------------------------------|------------|------------------------------|-------------|
| <b>Žymėjimas</b>                                   | 3fl/p      |                              |             |
| <b>Pavadinimas</b>                                 | Priestatas |                              |             |
| <b>Statybos pradžios metai:</b>                    | 1971       | <b>Bendras plotas: kv. m</b> | 52,69       |
| <b>Statybos pabaigos metai:</b>                    | 1971       | <b>Pamatai:</b>              | Betonas     |
| <b>Rekonstravimo pradžios metai:</b>               |            | <b>Sienos:</b>               | Plytos      |
| <b>Rekonstravimo pabaigos metai:</b>               |            | <b>Perdanga:</b>             | Gelžbetonis |
| <b>Kap. remonto pradžios metai:</b>                |            | <b>Stogo konstrukcija:</b>   | Plokščiasis |
| <b>Kap. remonto pabaigos metai:</b>                |            | <b>Stogo danga:</b>          | Ruberoidas  |
| <b>Atnaujinimo (modernizavimo) pradžios metai:</b> |            | <b>Išorės apdaila:</b>       | Nėra        |
| <b>Atnaujinimo (modernizavimo) pabaigos metai:</b> |            | <b>Pertvaros:</b>            | Plytos      |
| <b>Papr. remonto pradžios metai:</b>               | 2010       | <b>Grindys:</b>              | Monolitinės |
| <b>Papr. remonto pabaigos metai:</b>               | 2010       | <b>Langai:</b>               | Mediniai    |
| <b>Baigtumo procentas: %</b>                       | 100        | <b>Durys:</b>                | Medinės     |
| <b>Aukštų skaičius:</b>                            | 1          | <b>Vidaus apdaila:</b>       | Dažai       |
| <b>Tūris: kub. m</b>                               | 194        |                              |             |



\* 1 1 4 8 4 0 4 8 7 3 \*



**Pastato sudėtinės dalies kadastro duomenys**

|                                                    |            |                              |              |
|----------------------------------------------------|------------|------------------------------|--------------|
| <b>Žymėjimas</b>                                   | 4f1/p      |                              |              |
| <b>Pavadinimas</b>                                 | Priestatas |                              |              |
| <b>Statybos pradžios metai:</b>                    | 2004       | <b>Bendras plotas: kv. m</b> | 177,79       |
| <b>Statybos pabaigos metai:</b>                    | 2004       | <b>Pamatai:</b>              | Betonas      |
| <b>Rekonstravimo pradžios metai:</b>               |            | <b>Sienos:</b>               | Plytos       |
| <b>Rekonstravimo pabaigos metai:</b>               |            | <b>Perdanga:</b>             | Gelžbetonis  |
| <b>Kap. remonto pradžios metai:</b>                |            | <b>Stogo konstrukcija:</b>   | Plokščiasis  |
| <b>Kap. remonto pabaigos metai:</b>                |            | <b>Stogo danga:</b>          | Ruberoidas   |
| <b>Atnaujinimo (modernizavimo) pradžios metai:</b> |            | <b>Išorės apdaila:</b>       | Nėra         |
| <b>Atnaujinimo (modernizavimo) pabaigos metai:</b> |            | <b>Pertvaros:</b>            | Nėra         |
| <b>Papr. remonto pradžios metai:</b>               |            | <b>Grindys:</b>              | Monolitinės  |
| <b>Papr. remonto pabaigos metai:</b>               |            | <b>Langai:</b>               | Plastikiniai |
| <b>Baigtumo procentas: %</b>                       | 100        | <b>Durys:</b>                | Plastikinės  |
| <b>Aukštų skaičius:</b>                            | 1          | <b>Vidaus apdaila:</b>       | Dažai        |
| <b>Tūris: kub. m</b>                               | 557        |                              |              |

Matininkas

GERMANAS ČIUPROVAS



\* 1 1 4 8 4 0 4 8 7 3 \*

2022-12-13 09:28:54

Lapas 4 iš 4

2A FORMA

Valstybės įmonė Registrų centras, kodas: 124110246, adresas: Vilnius, Lviso g. 25-101  
Matininkas(-ė) GERMANAS ČIUPROVAS, kvalifikacijos pažymėjimo Nr. 2M-M-1032

PASTATO IR JO SUDĖTINIŲ DALIŲ VERČIŲ NUSTATYMAS

Adresas Palangos m. sav. Palangos m. Pirties g. 4  
Unikalus numeris 2597-0005-5024  
Vertės nustatymo data 2022-11-30

| Žymėjimas | Pavadinimas       | Kasmetinis vertės mažinimo koeficientas | Matavimo vienetas | Kiekis | [kainojimo pagrindas | Vidutinė vieneto stovybos vertė po indeksavimo, Eur | Atkūrimo kaštai (statybinė vertė), Eur | Nusidėvėjimas % | Atkuriamoji vertė, Eur | Vietovės pataisos koeficientas | Vidutinė rinkos vertė, Eur |
|-----------|-------------------|-----------------------------------------|-------------------|--------|----------------------|-----------------------------------------------------|----------------------------------------|-----------------|------------------------|--------------------------------|----------------------------|
| 1         | 2                 | 3                                       | 4                 | 5      | 6                    | 7                                                   | 8                                      | 9               | 10                     | 11                             | 12                         |
| 2F1/p     | Sandėlis su rampa | 1.2                                     | kub. m            | 13891  |                      | 82                                                  | 1139000                                | 59              | 467000                 | 0.91                           | 425000                     |
| 2F1/p     | Sandėlis su rampa | 1.2                                     | kub. m            | 11966  | NTK2022-2.2.1        | 81.84                                               |                                        | 61              |                        |                                |                            |
| 1F1/p     | Priestatas        | 1.2                                     | kub. m            | 1093   | NTK2022-2.2.1        | 81.84                                               |                                        | 61              |                        |                                |                            |
| 2F1/p     | Priestatas        | 1.2                                     | kub. m            | 81     | NTK 2022-2.2.1       | 81.84                                               |                                        | 35              |                        |                                |                            |
| 3F1/p     | Priestatas        | 1.2                                     | kub. m            | 194    | NTK 2022-2.2.1       | 81.84                                               |                                        | 61              |                        |                                |                            |
| 4F1/p     | Priestatas        | 1.2                                     | kub. m            | 557    | NTK 2022-2.2.1       | 81.84                                               |                                        | 22              |                        |                                |                            |

Matininkas

GERMANAS ČIUPROVAS



Valstybės įmonė Registrų centras, kodas: 124110246, adresas: Vilnius, Lviso g. 25-101  
Matininkas(-ė) GERMANAS ČIUPROVAS, kvalifikacijos pažymėjimo Nr. 2M-M-1032

PASTATO PATALPŲ PLOTŲ EKSPLIKACIJA

| Adresas    |                            | Palangos m. sav. Palangos m. Pirties g. 4 |                     |                  |                                  | Unikalus numeris | 2022-11-30        |                 | 2597-0005-5024 |    | Gyvenamosios paskirties patalpų |        |      |                                    |                            |                |                       | Negyvenamosios paskirties patalpų |                       |  |
|------------|----------------------------|-------------------------------------------|---------------------|------------------|----------------------------------|------------------|-------------------|-----------------|----------------|----|---------------------------------|--------|------|------------------------------------|----------------------------|----------------|-----------------------|-----------------------------------|-----------------------|--|
| Aukšto Nr. | Patalpos pažymėjimas plane |                                           | Patalpų pavadinimas |                  |                                  |                  | Bendras plotas m² | Iš to skaičiaus |                |    |                                 |        |      | Pagalbinis nenaudingasis plotas m² | Rūšių (pusrūšių) plotas m² | Garų plotas m² | Pagrindinis plotas m² | Pagalbinis plotas m²              | Naudingasis plotas m² |  |
|            | 1 simbolis                 | 2 simbolis                                | Gyvenamas plotas m² | Verslo plotas m² | Pagalbinis naudingasis plotas m² |                  |                   |                 |                |    |                                 |        |      |                                    |                            |                |                       |                                   |                       |  |
| 1          | 2                          | 3                                         | 4                   | 5                | 6                                | 7                | 8                 | 9               | 10             | 11 | 12                              | 13     | 14   | 15                                 |                            |                |                       |                                   |                       |  |
| 1          | 1                          | 1                                         | Koridorius          | 8,45             |                                  |                  |                   |                 |                |    |                                 | 8,45   |      |                                    |                            |                |                       |                                   |                       |  |
| 1          | 1                          | 2                                         | Kabinetas           | 18,66            |                                  |                  |                   |                 |                |    |                                 | 18,66  |      |                                    |                            |                |                       |                                   |                       |  |
| 1          | 1                          | 3                                         | Kabinetas           | 25,58            |                                  |                  |                   |                 |                |    |                                 | 25,58  |      |                                    |                            |                |                       |                                   |                       |  |
| 1          | 1                          | 4                                         | Prausykla           | 4,29             |                                  |                  |                   |                 |                |    |                                 |        | 4,29 |                                    |                            |                |                       |                                   |                       |  |
| 1          | 1                          | 5                                         | Tualetas            | 1,38             |                                  |                  |                   |                 |                |    |                                 |        | 1,38 |                                    |                            |                |                       |                                   |                       |  |
| 1          | 1                          | 6                                         | Tualetas            | 0,93             |                                  |                  |                   |                 |                |    |                                 |        | 0,93 |                                    |                            |                |                       |                                   |                       |  |
| 1          | 1                          | 7                                         | Sandėlis            | 189,92           |                                  |                  |                   |                 |                |    |                                 | 189,92 |      |                                    |                            |                |                       |                                   |                       |  |



|   |   |    |                    |        |   |   |   |   |    |    |    |        |      |    |
|---|---|----|--------------------|--------|---|---|---|---|----|----|----|--------|------|----|
| 1 | 2 | 3  | 4                  | 5      | 6 | 7 | 8 | 9 | 10 | 11 | 12 | 13     | 14   | 15 |
| 1 | 1 | 8  | Sandėlis           | 201,52 |   |   |   |   |    |    |    | 201,52 |      |    |
| 1 | 1 | 9  | Šaldymo kamera     | 77,07  |   |   |   |   |    |    |    | 77,07  |      |    |
| 1 | 1 | 10 | Šaldymo kamera     | 134,71 |   |   |   |   |    |    |    | 134,71 |      |    |
| 1 | 1 | 11 | Koridorius         | 34,13  |   |   |   |   |    |    |    | 34,13  |      |    |
| 1 | 1 | 12 | Koridorius         | 23,83  |   |   |   |   |    |    |    | 23,83  |      |    |
| 1 | 1 | 13 | Šaldymo kamera     | 141,26 |   |   |   |   |    |    |    | 141,26 |      |    |
| 1 | 1 | 14 | Sandėlis           | 87,49  |   |   |   |   |    |    |    | 87,49  |      |    |
| 1 | 1 | 15 | Poilsio kambarys   | 24,90  |   |   |   |   |    |    |    | 24,90  |      |    |
| 1 | 1 | 16 | Sanitarinis mazgas | 4,31   |   |   |   |   |    |    |    |        | 4,31 |    |
| 1 | 1 | 17 | Poilsio kambarys   | 21,75  |   |   |   |   |    |    |    | 21,75  |      |    |
| 1 | 1 | 18 | Sanitarinis mazgas | 4,88   |   |   |   |   |    |    |    |        | 4,88 |    |
| 1 | 1 | 19 | Poilsio kambarys   | 24,30  |   |   |   |   |    |    |    | 24,30  |      |    |
| 1 | 1 | 20 | Sandėlis           | 28,52  |   |   |   |   |    |    |    | 28,52  |      |    |
| 1 | 1 | 21 | Sandėlis           | 58,08  |   |   |   |   |    |    |    | 58,08  |      |    |
| 1 | 1 | 22 | Sandėlis           | 76,22  |   |   |   |   |    |    |    | 76,22  |      |    |
| 1 | 1 | 23 | Dušas              | 2,32   |   |   |   |   |    |    |    |        | 2,32 |    |
| 1 | 1 | 24 | Tualetas           | 0,89   |   |   |   |   |    |    |    |        | 0,89 |    |
| 1 | 1 | 25 | Tualetas           | 0,90   |   |   |   |   |    |    |    |        | 0,90 |    |
| 1 | 1 | 26 | Prausykla          | 2,19   |   |   |   |   |    |    |    |        | 2,19 |    |
| 1 | 1 | 27 | Sandėlis           | 125,52 |   |   |   |   |    |    |    | 125,52 |      |    |
| 1 | 1 | 28 | Sandėliukas        | 1,44   |   |   |   |   |    |    |    |        | 1,44 |    |



\* 1 1 4 8 1 5 7 0 2 2 \*

|                                        |   |    |            |         |   |   |   |   |    |    |    |         |       |    |
|----------------------------------------|---|----|------------|---------|---|---|---|---|----|----|----|---------|-------|----|
| 1                                      | 2 | 3  | 4          | 5       | 6 | 7 | 8 | 9 | 10 | 11 | 12 | 13      | 14    | 15 |
| 1                                      | 1 | 29 | Kabinetas  | 11,15   |   |   |   |   |    |    |    | 11,15   |       |    |
| 1                                      | 1 | 30 | Sandėlis   | 40,27   |   |   |   |   |    |    |    | 40,27   |       |    |
| 1                                      | 1 | 31 | Sandėlis   | 40,62   |   |   |   |   |    |    |    | 40,62   |       |    |
| 1                                      | 1 | 32 | Sandėlis   | 45,75   |   |   |   |   |    |    |    | 45,75   |       |    |
| 1                                      | 1 | 33 | Sandėlis   | 68,53   |   |   |   |   |    |    |    | 68,53   |       |    |
| 1                                      | 1 | 34 | Sandėlis   | 67,74   |   |   |   |   |    |    |    | 67,74   |       |    |
| 1                                      | 1 | 35 | Koridorius | 152,93  |   |   |   |   |    |    |    | 152,93  |       |    |
| 1                                      | 1 | 36 | Sandėlis   | 38,28   |   |   |   |   |    |    |    | 38,28   |       |    |
| 1                                      | 1 | 37 | Sandėlis   | 36,39   |   |   |   |   |    |    |    | 36,39   |       |    |
| 1                                      | 1 | 38 | Kabinetas  | 24,80   |   |   |   |   |    |    |    | 24,80   |       |    |
| 1                                      | 1 | 39 | Sandėlis   | 177,79  |   |   |   |   |    |    |    | 177,79  |       |    |
| Iš viso pirmame aukšte ( 39 patalpos ) |   |    |            | 2029,69 |   |   |   |   |    |    |    | 2006,16 | 23,53 |    |
| Iš viso ( 39 patalpos )                |   |    |            | 2029,69 |   |   |   |   |    |    |    | 2006,16 | 23,53 |    |

Matininkas

GERMANAS ČIUPROVAS



\* 1 1 4 8 1 5 7 0 2 2 \*

Lapas 3 iš 3

2022-12-08 14:58:16